



RÜMMYND HITALAGNA 1:50

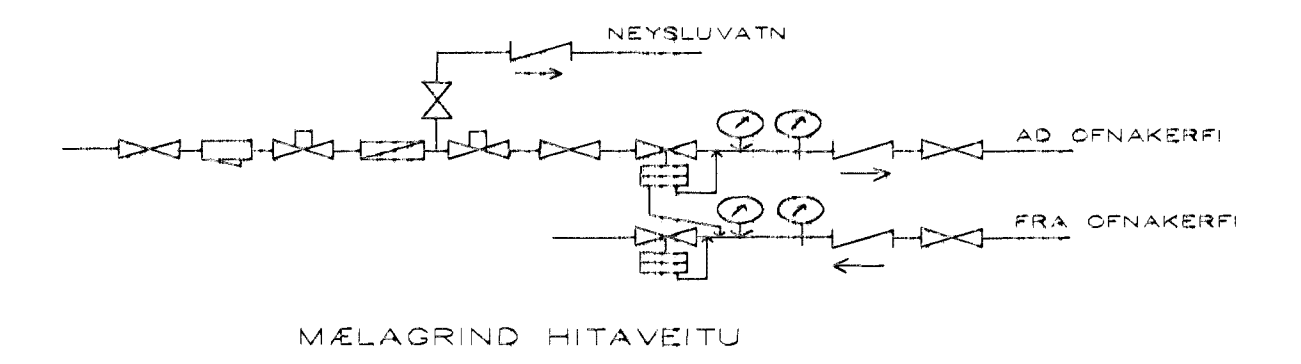

HITALAGNIR SKÝRINGAR

Hitalagnir skulu vera úr svörtum stálpípum með skrúfuðum tengistykkiðum DIN 2440. Greinar að einstökum öfnum skulu vera 10 mm nema annað sé tilgreint á teikningun. Fjarlægð & milli festinga. Notaði Fjarlægð 15-32 mm 2,5 m 40-50 mm 3,0 m Elnangra skal lagdir með 20mm Climaflex hölkum. Á öllum öfnum skal sjálfvirkur öfnlokar, stilltíð og loftskrúfur. Lagdir skal brýstíðröfa við á bör, og skal brýstingur standa ank. 8 tíma án þess að falla.

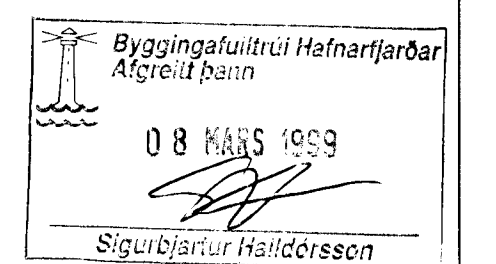

BR	DAGS	EDLI BRETINGA	SIÐN
VALLARBRAUT 1 HAFNARFIRÐI RÜMMYND HITALAGNA			
MKV 1:50			
DAGS JAN 99			
VERK NR 9824			
TEIKN NR 2-07			
HANNAD SIG ÞORLEIFSS KT.241148-3009			
TEIKNAD GH			
VEIRFARID <i>[Signature]</i>			
TEKNIÞJÓNUSTA SIGURÐAR ÞORLEIFSSONAR ehf			
STRANDGÖTU 11-280 HAFNARFIRÐI-SÍMI 555-4255			