


RÜMMYND VATSLAGNA 1:50

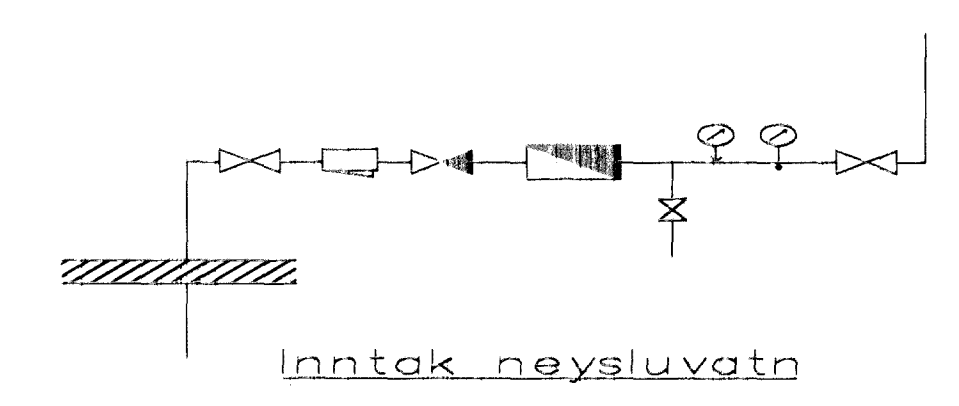

VATNSLAGNIR SKÝRINGAR

Vatnslagnir skulu vera úr galvanhúðuðum stálþípum með skráfuðum tengistykkjum DIN 2440. Fjarlægð milli festinga og upphengja skal vera samkv. IST67. Notamál Lóðrétt Lóðrétt
 15-32 mm 2,0 m 2,5 m
 40-50 3,0 m 3,5 m
 Elnangra skal neysluvatnslagnir með 20 mm Climaflex-hóikum. Kaldvatnslagnir skulu vera með rakavarnarlagi utan á einangrun. Vatnslagnir í millivegjum skal vefja með sífalpappa og einangra með ódregnum einangrunarhóikum. Vatnslagnir skal brýstiprófa við 10 bær, og skal brýstingur standa umk. 8 tíma á þess að falla.

Byggingeignir Hafnarfirðar
 Afgreitt þann
 08 MARS 1999
 Sigurbjartur Halldórsson

01	MARS99	LÖGN FÆRD UPP A	
		Á 2 HÆÐ. LEGU AÐ	
		MÆLAGRIND BR.	G.H.
BR.	DAGS.	EGD. BREITINGA	SIGN.
VALLARBRAUT 1			
HAFNARFIRÐI			
RÜMMYND VATNSLAGNA			
MKV 1:50			
DAGS. JAN 99			
VERK NR. 9824			
TEIKN. NR. 2-08			
HANNAD SIG. ÞORLEIFSS. KT. 241148-3009			
TEIKNAD GH			
VEIRFARID <i>Chili/10</i>			
TÆKNIPJÓNUSTA SIGURÐAR ÞORLEIFSSONAR ehf			
STRANDGÖTU 11-220 HAFNARFIRÐI-SÍMI 555-4253			