



GLUGGAR OG HURÐIR I HÆÐ

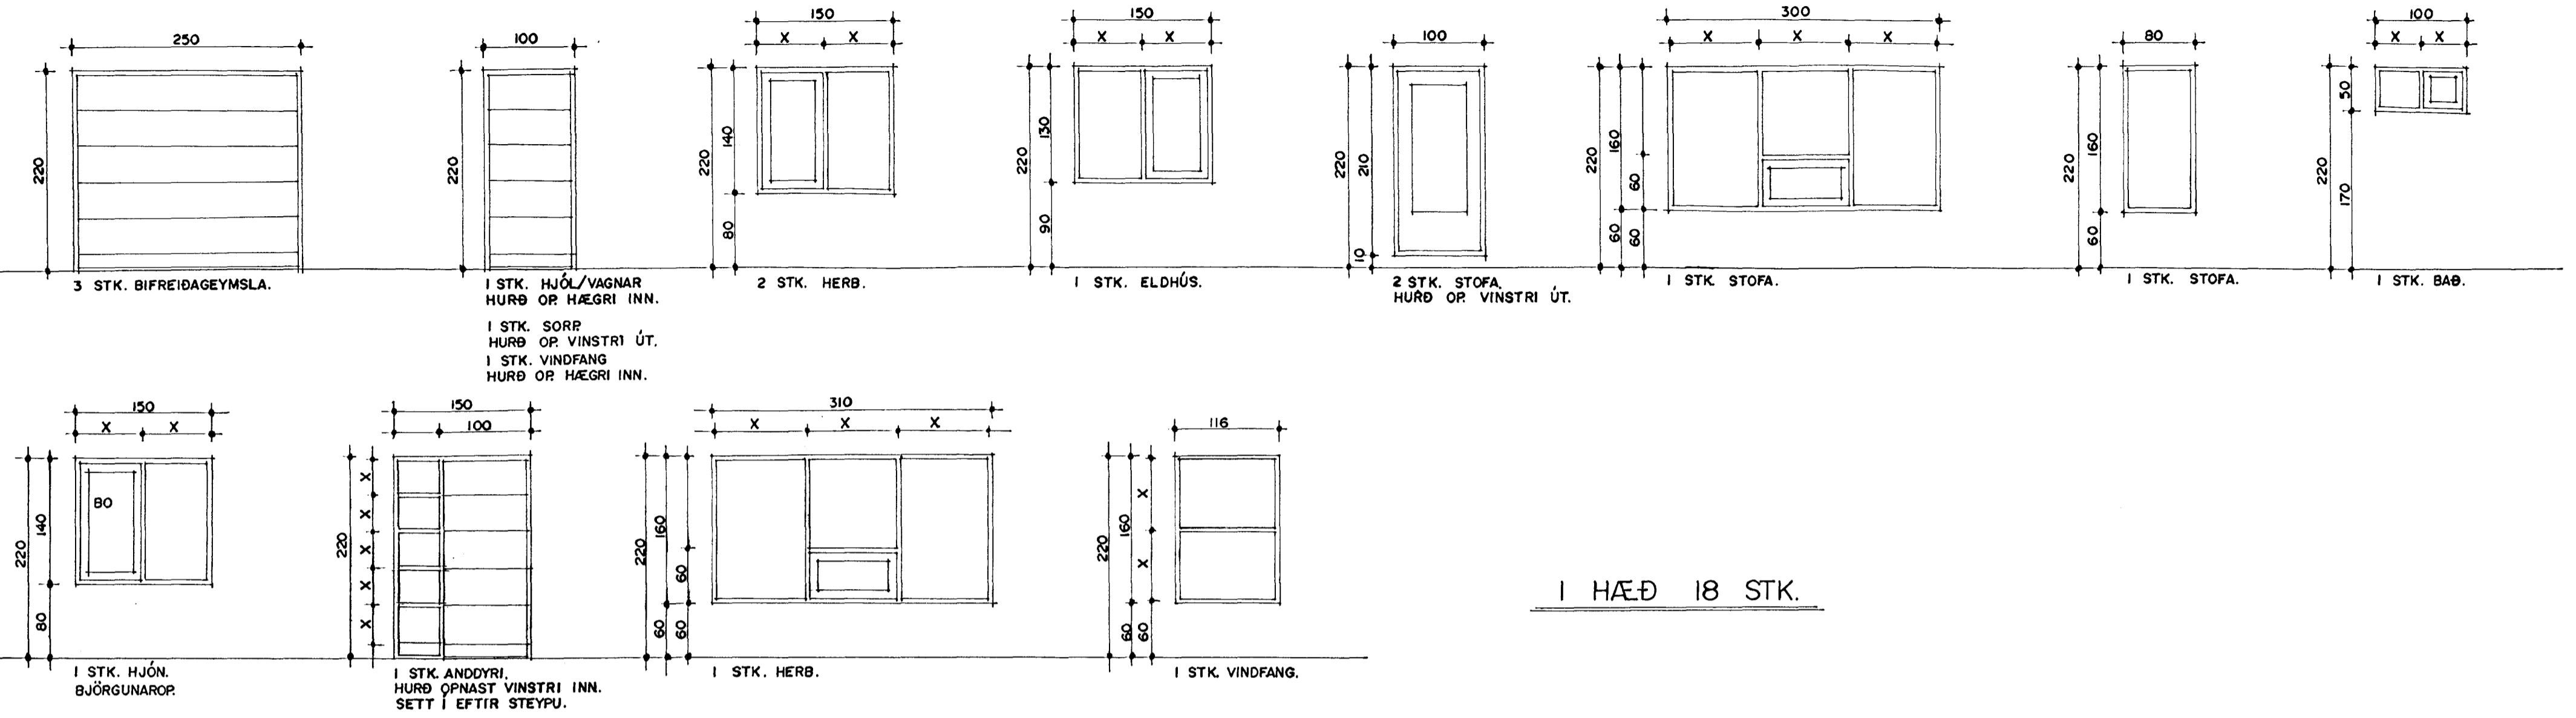

GLUGGAR OG HURÐIR 2 OG 3 HÆÐ.

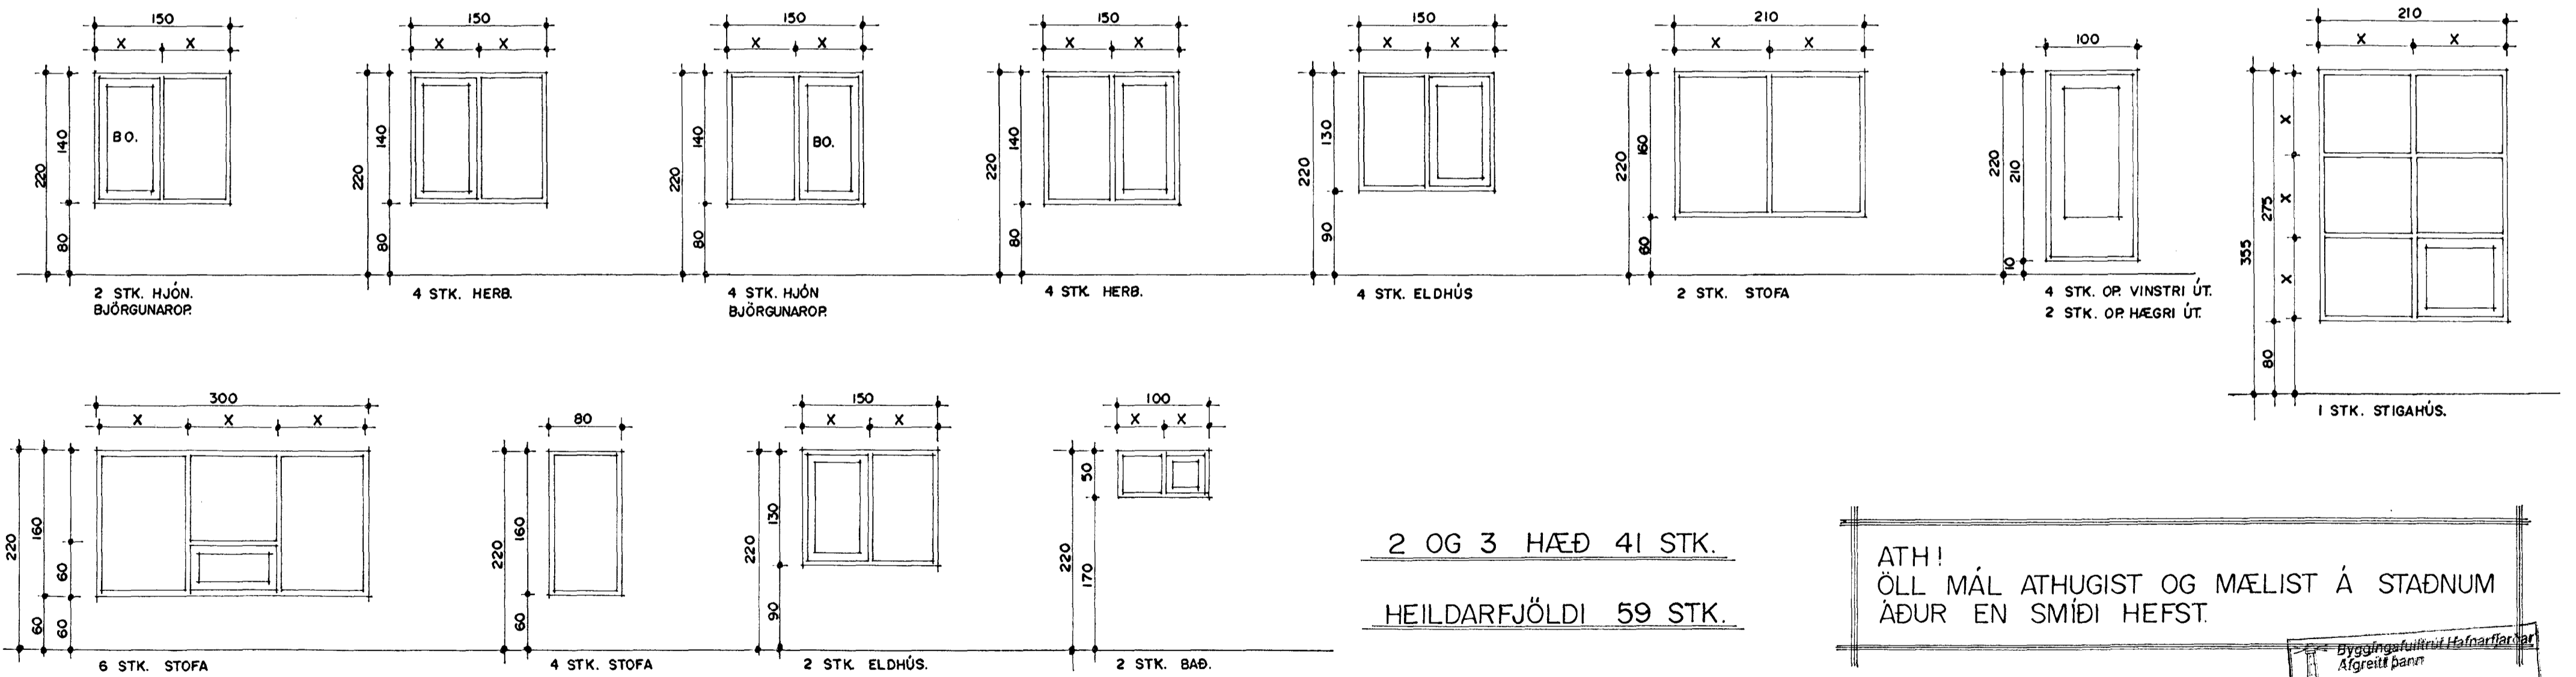

ATH!
ÖLL MÁL ATHUGIST OG MÆLIST Á STAÐNUM
ÁÐUR EN SMÍÐI HEFST.

Byggingafræðingur
Afgreitt þann
20 MAI 1999
Sigurbjartur Halldórsson

GLUGGAR OG HURÐIR MKV. 1:50.

19/5 99/60p