



GRUNNMYND STIGI MKV. 1:10.

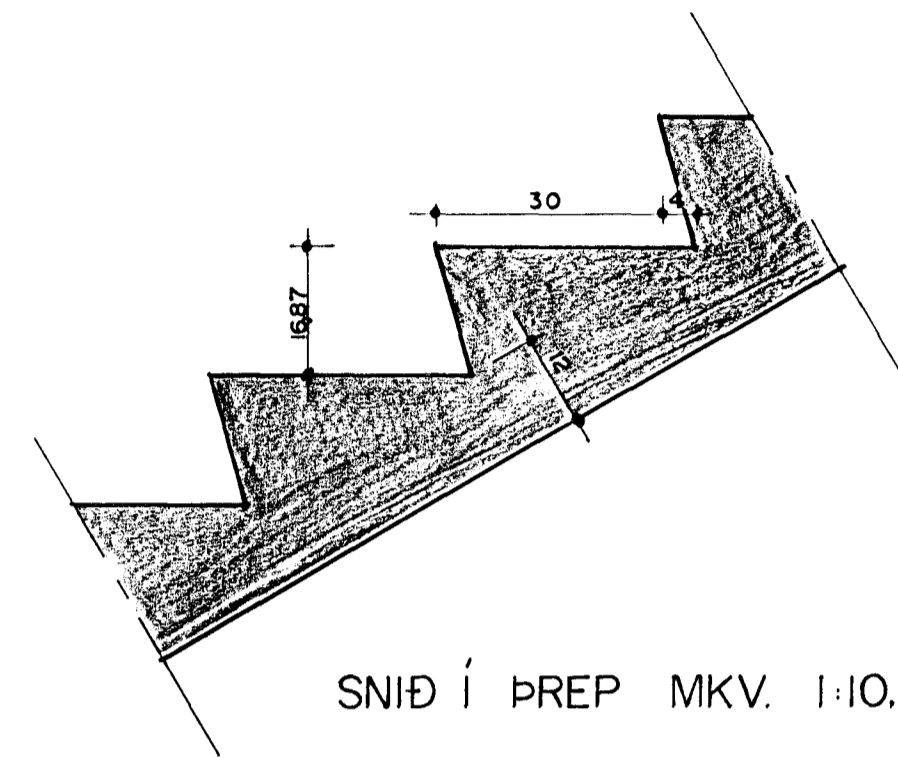

SNIÐ Í PREP MKV. 1:10.

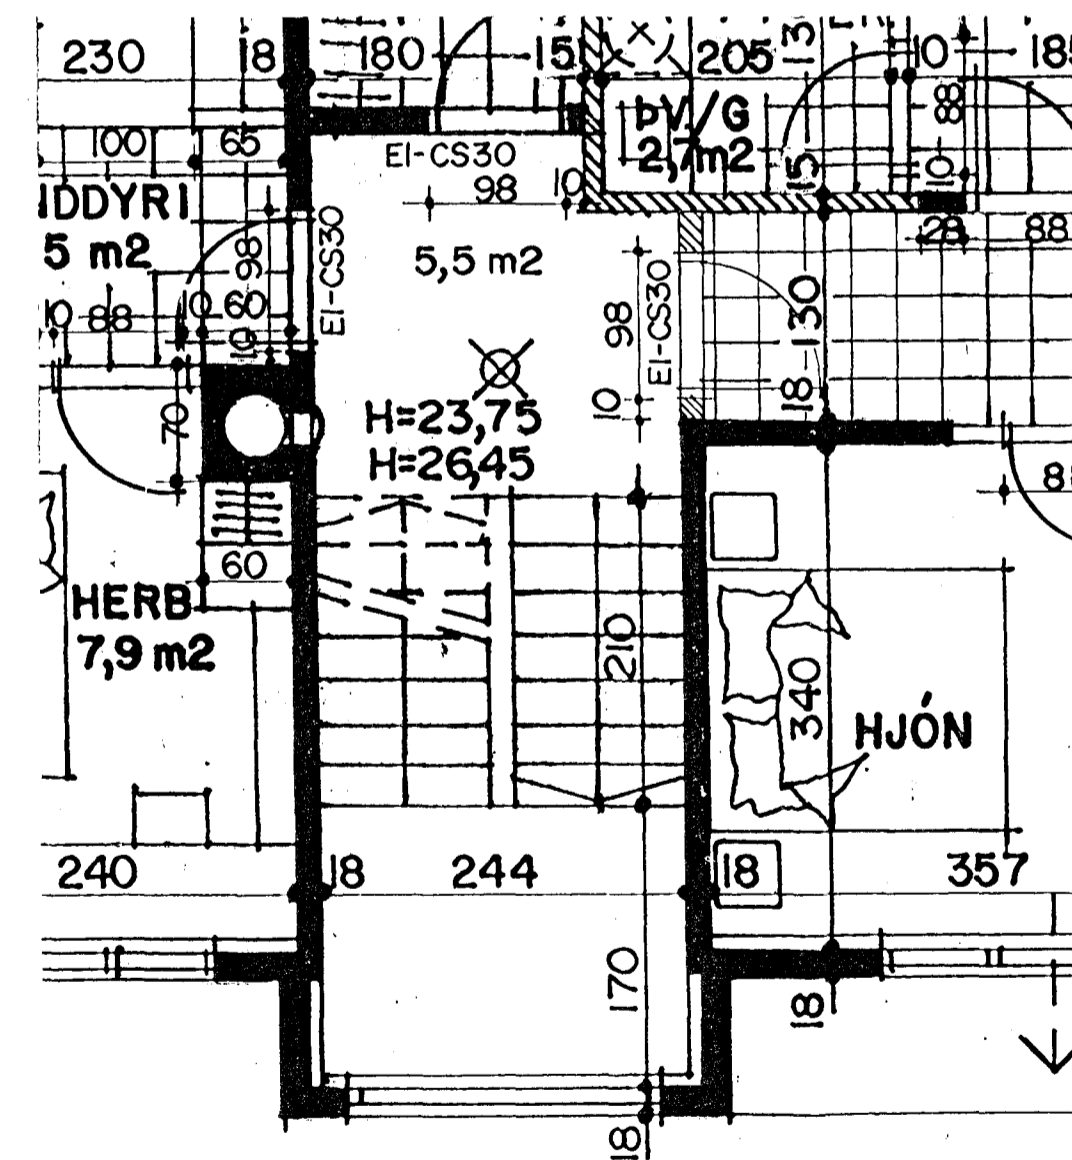

GRUNNMYND STIGI MKV. 1:50.

Byggingafulltrúi Hafnarjarðar
 Algjæft þann
 02 FEB. 1998
 Sigurbjartur Halldórsson

VALLARBRAUT 3 HAFNARFIRÐI.	
Sigurður Þorvarðarson byggingafræðingur bfi. Strandgötu 11 220 Hafnarfirði. (kt. 141250-4189) Netfang: teiknistofan@islandia.is Sími 5651510. fax. 5651299.	
Skýringar:	SÉRUPPDRATTUR
Teikning:	STIGAUPPDRATTUR
Mælikvarði:	1 : 50 / 1 x 10
Undirskrift:	<i>Sigurbjartur Halldórsson</i>
Blað nr:	3 af 5 (Dagsetning. 05. febrúar-1998)
Breytt:	
Skýringar:	