

0

1

2

3

4

5


6

7

8


9

T2 - T5

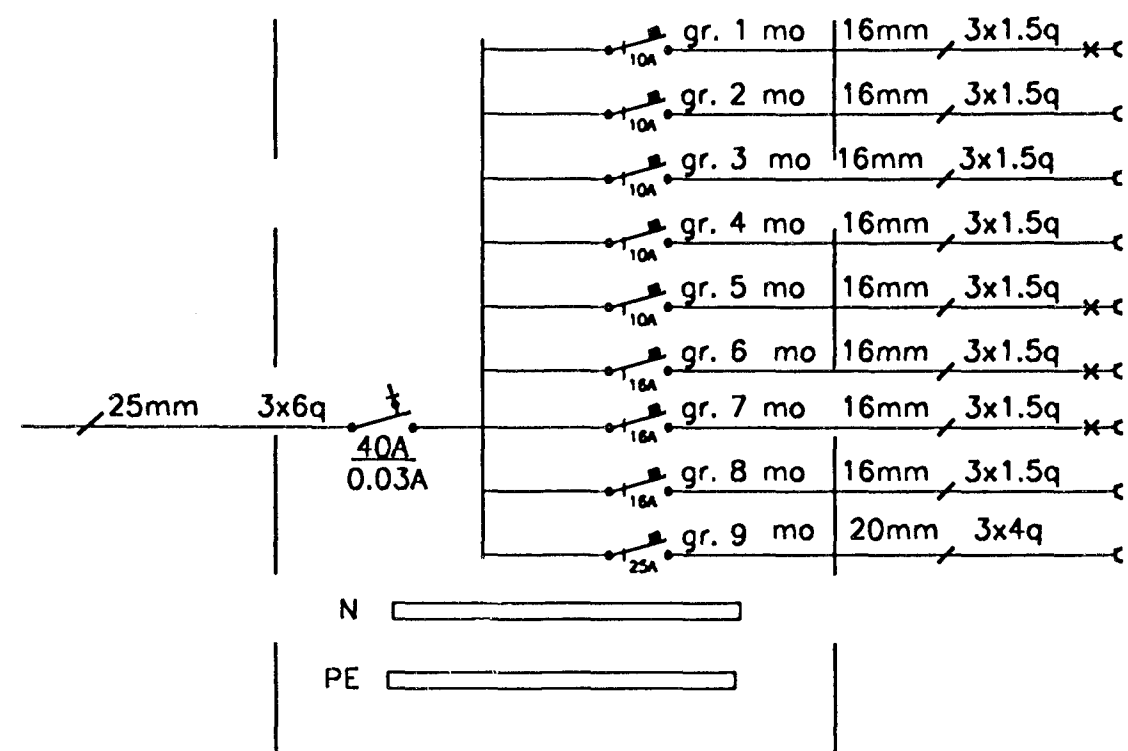


Ljós Stofa
Ljós Eldhús
Ljós Herbergi
Ljós Andd., þvottah., bað
Tenglar Eldhús
Tengill upphvottavél
Tengill þurrkari
Tengill þvottavél
Tengill Eldavél

T3 - T6

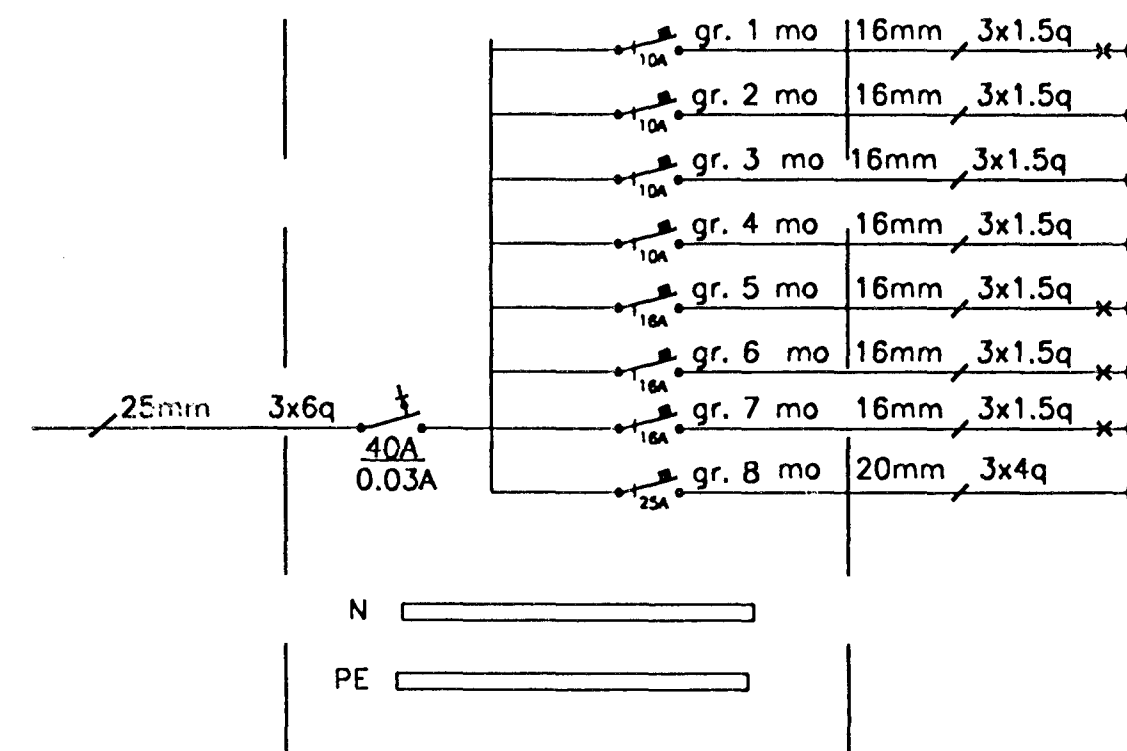


Ljós Eldhús, Andd.
Ljós Stofa, þvottahús
Ljós Herbergi, bað
Tenglar Eldhús
Tengill upphvottavél
Tengill þurrkari
Tengill þvottavél
Tengill Eldavél

T4 - T7

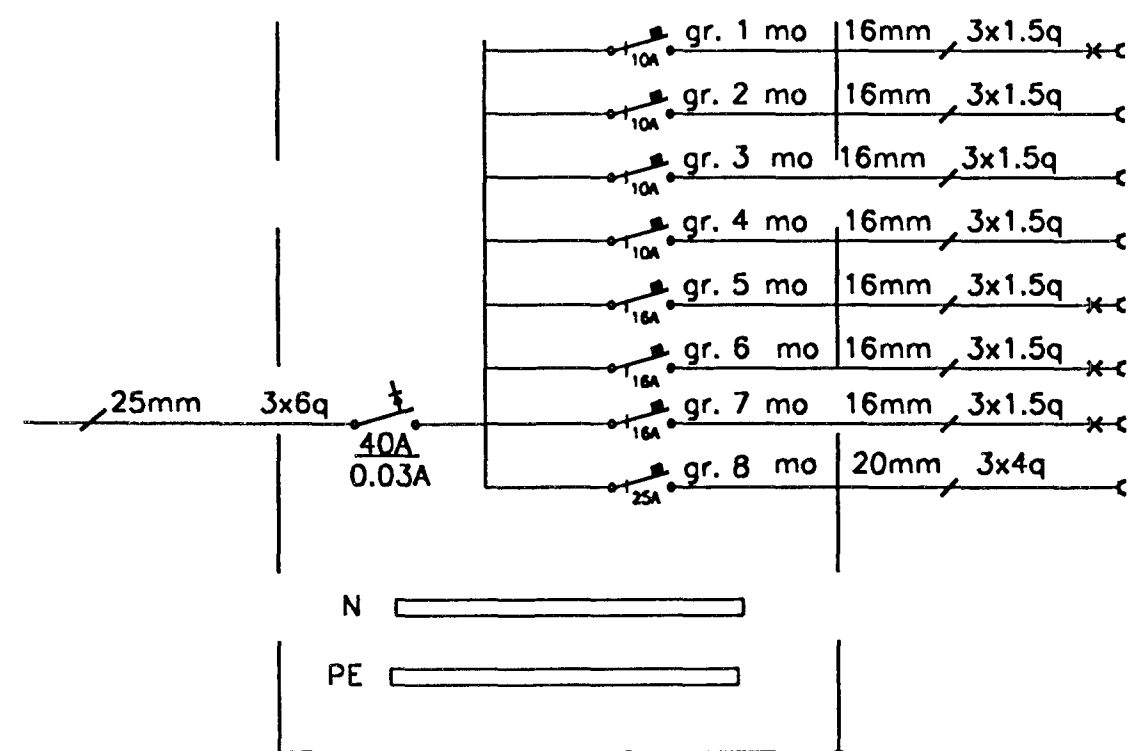


Ljós Stofa
Ljós Eldhús, Andd.
Ljós Herbergi, bað, þvottah.
Tenglar Eldhús
Tengill upphvottavél
Tengill þurrkari
Tengill þvottavél
Tengill Eldavél

T2 - T5

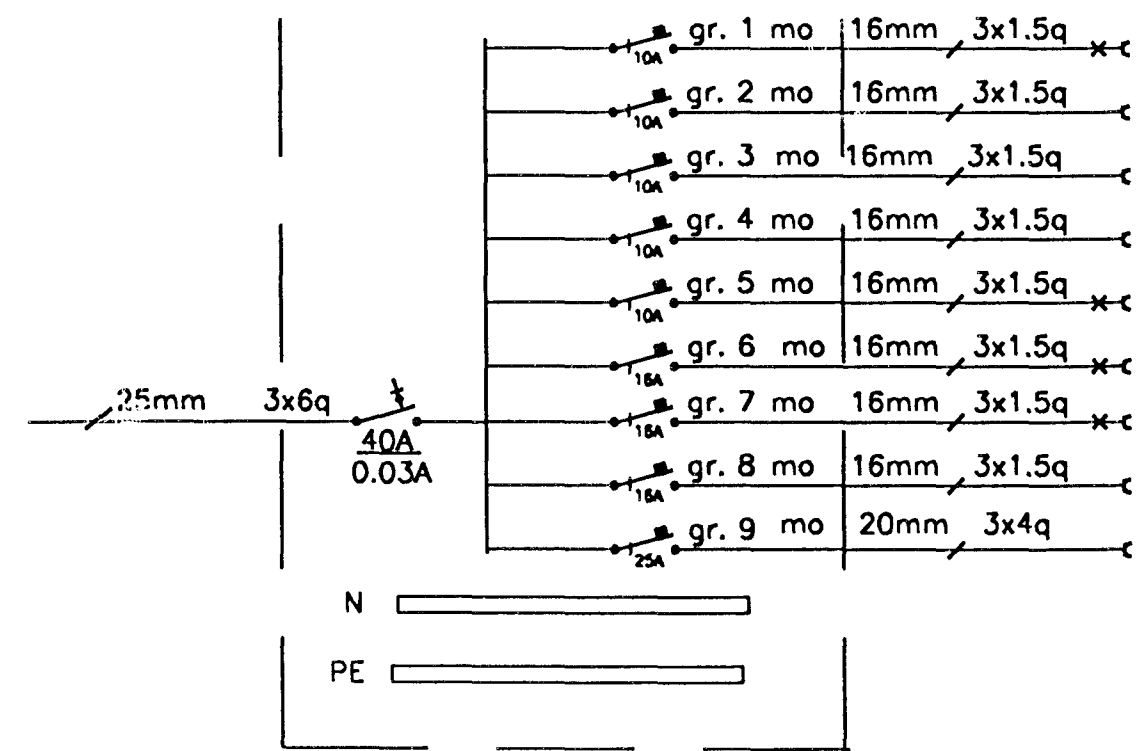

Ljós Þvottah., Andd., Hjón
Ljós Gangur, skáli, bað
Eldhús, Herbergi
Ljós Stofa
Tenglar Eldhús
Tengill upphvottavél
Tengill þurrkari
Tengill þvottavél
Tengill Eldavél

TB1 - 2 - 3

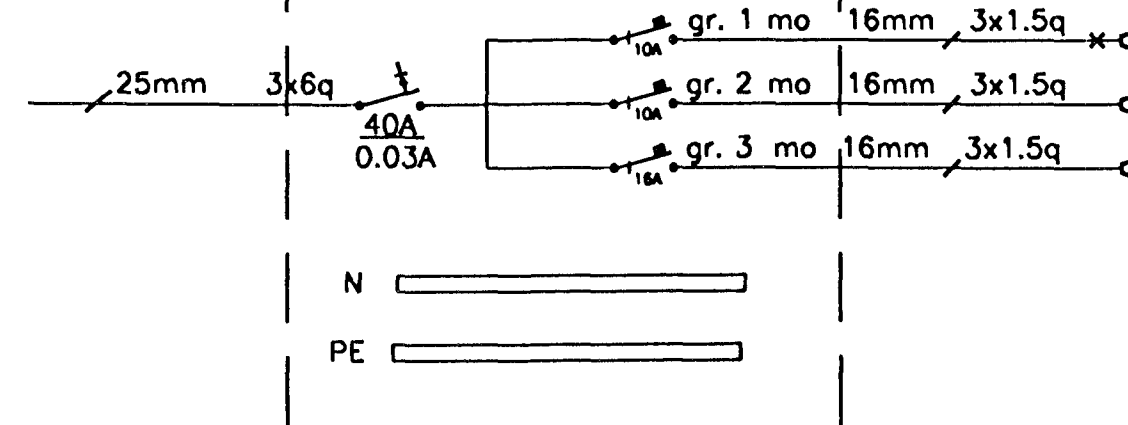

Ljós Bílgeymsla
Hurðaropnari
Tengill

NR.	BREYTING	DAGS.		
Vallarbraut 3 HAFNARFIRÐI				
Einlínnumynd		HANNAÐ	JE/GSG	
		TEIKNAD	JE/GSG	
		DAGSETN.	JÚLÍ '98	
		BLAD	8 AF 8	
		KVARDI	1 : 50	
VERK NR.	98005			
Jens Evertsson kt.: 160242 7799 s.: 565 3670 898 3680				
Gudm. Steinn Gudmundsson kt. 170348 2739 s. 5554695				