


Skýringar:

Lagnir skulu vera hular 16mm plastpípu-
lagnir ídregnar 3x1,5q vír.
Hæð rofa sé 110cm. Hæð tengla sé 20cm
nema þar sem rofi og tengill eru teiknaðir
fastir saman 110cm.
Hæð veggdösa sé 180cm nema á böðum 200cm.
Fjarlægð frá hurðargati eða veggbrún í
miðja dós sé 12cm.
Öll mál eru miðuð við fullfrágengin gólf og
miðja dós.


Öfangreint gildir nema annars sé getið.

A.T.H. NOTA SKAL MÁLSETTA SMÍÐATEIKNINGU
ÞEGAR MÛLT ER FYRIR VEGGJUM. III


Inntök samþykkt 25/2 1999.
Íh. RAÞVEITU HAFNARFJARDAR
Björn Traustason

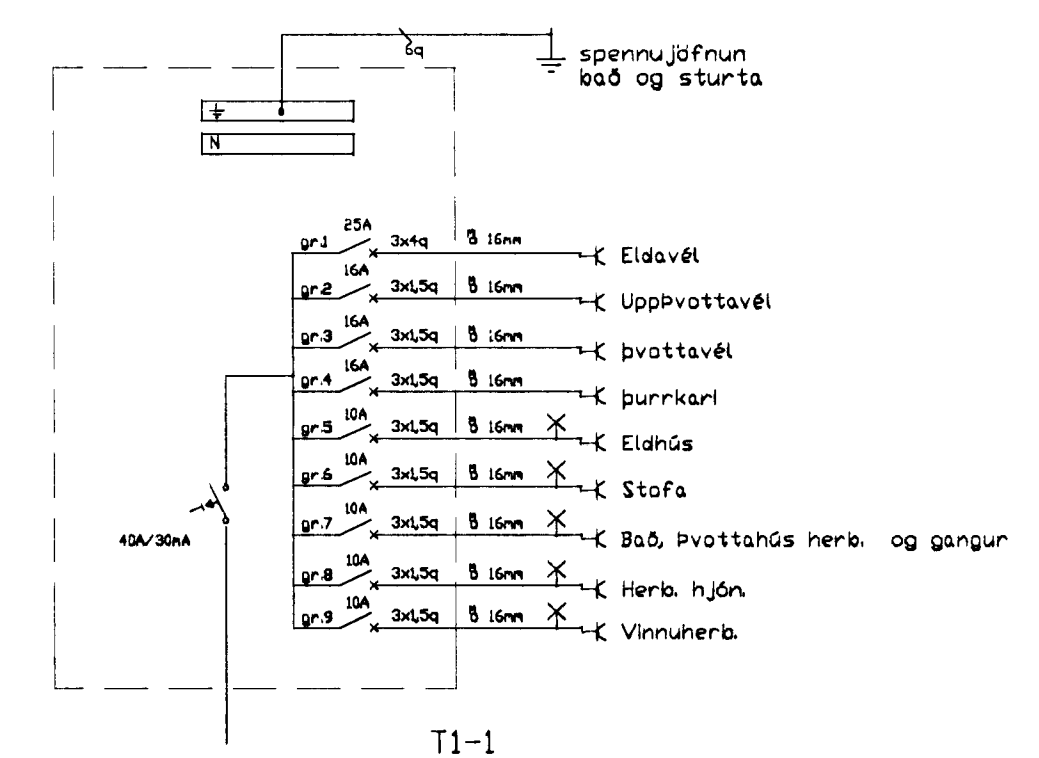

Grunnmynd 1:50

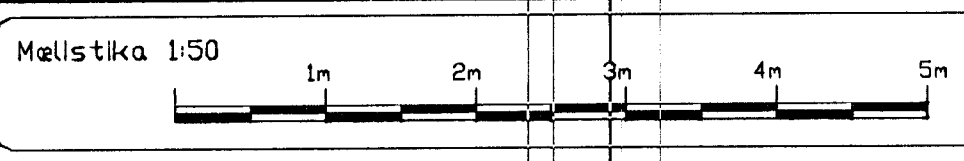

breytt
breytt
breytt

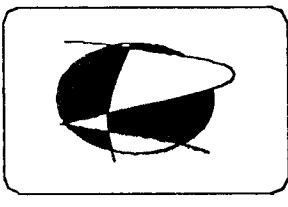

Rafteiknistofan
Löggiltur Raflagnahönnuður
Björn Traustason Raflagnaraðingur kt. 031267-3909
sími 588-1314 gsm. 899-5264
email. rbt@shalf.is

verki Vallarbraut5 Hafnarflöri
Raflagn 1h.
Verki nr. Teikning 1 af 4

máli 1:50
hönnuð BT teiknað BT
dagsi 10. okt. 1998
sign: *Björn Traustason*

3535