



FRÆRENNSLISLAGNIR
SKÝRINGAR

Frærennislagnir ofan botnplötu skulu vera
úr RAU-P.P (polypropylen), hljóðeinangrandi
lagnir.
Skeyting lagna skal vera á múffum með
Þéttihringjum.
Við skeytingu lagna skal þess gætt að þensla
í lögnum verði í múffustykkjum.
Fjarlægð milli festinga skal ekki vera meiri en
Láréttar lagnir 10*10
Lóðréttar lagnir 20*10
Dævernál lagna
Einangra skal fallþapur með 30 mm steinull og
vefja með plastfólíu

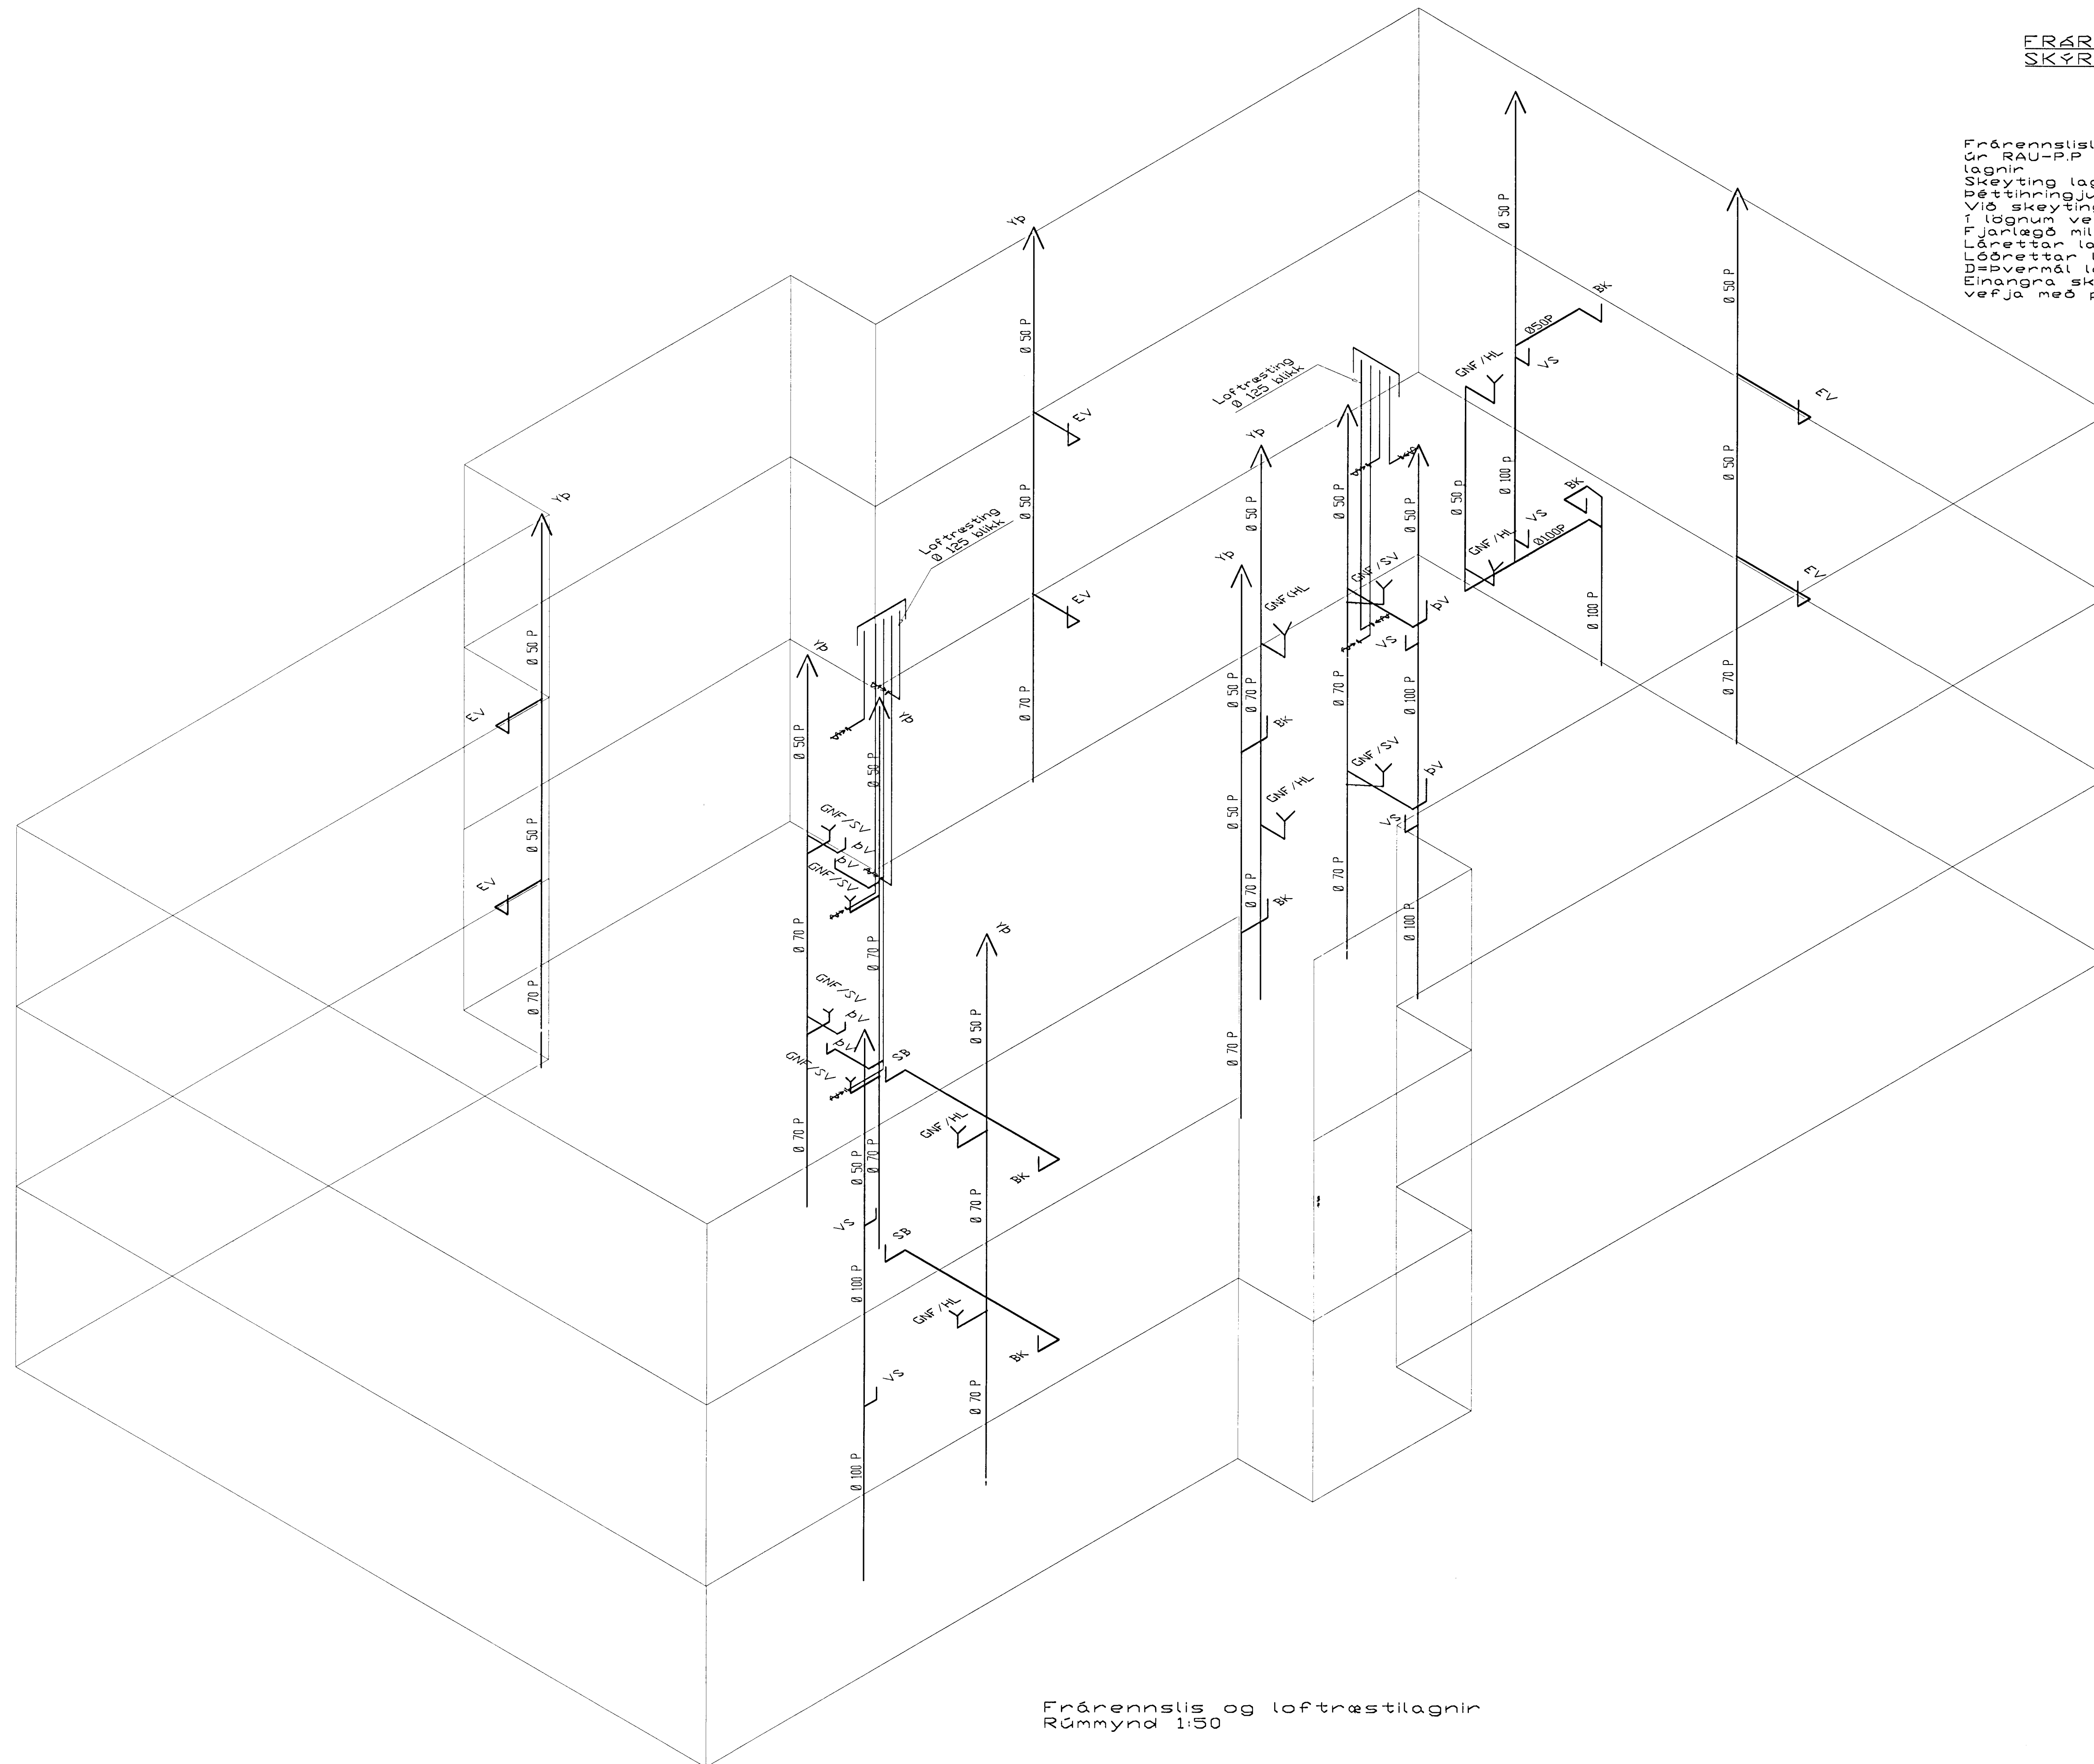

Frærennislis og loftræstilagnir
Rúmmýnd 1:50

2 - JUNI 1999

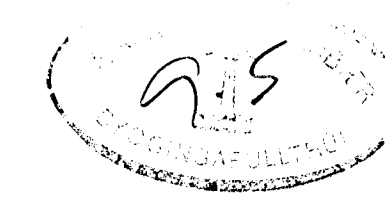

01	31.05.99	Legu lagna breytt	S.H.
BR	DAGS	EDLI BREITINGA	SIÖN
Vallarbraut 5 Hafnarfirði			
Frærennislagnir, Rúmmýnd			
DAGS: Febrúar 99			
VERK NR. 9801			
TEIKN. NR. 2-07			
HANNAD Sveinbjörn Hinriksson			
TEIKNAD Sveinbjörn Hinriksson			
YFIRFARID <i>[Signature]</i>			
TÆKNIJÖNUSTA SIGURDAR ÞORLEIFSSONAR ehf			
STRANDGÖTU 11-220 HAFNARFIRÐI-SÍMI 555-4255			