


SÉÐ FRAMANÁ SVALIR Á VESTURHLIÐ. 1:20

SÉÐ FRAMANÁ SVALIR Á SUÐURHLIÐ. 1:20

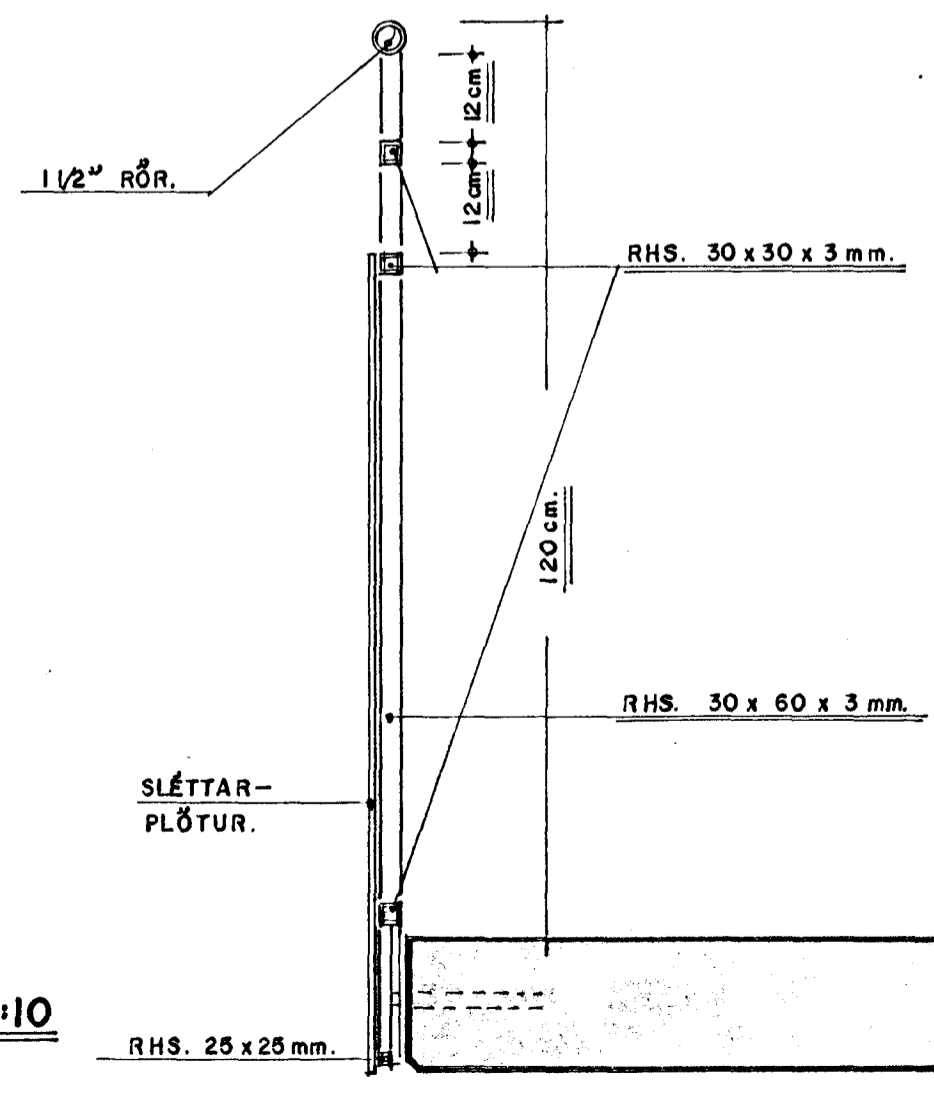

HLUTAMYND. 1:10

HANDRIÐ SKAL GALVANISERA.

Byggingatiltöl Hafnarfjarðar
 Afgreitt þann
 11 NOV. 1998
 Sigurbjartur Halldórsson

VALLARBRAUT 5 HAFNARFIRÐI. SVALAHANDRIÐ.
 VERK. NR. 189 DAGS. 10.-10.-1998 MÁL.
 TEIKN. NR. 212 BREYTT.
 JON GUÐMUNDSSON ARKITEKT
 VINNUSTOFA.: SKÚLAGÓTU 63 REYKJAVÍK. SÍMI. 552-5055