


VALLARBRAUT NR 7 SNID Í ÞAKBRÚN M. 1:5

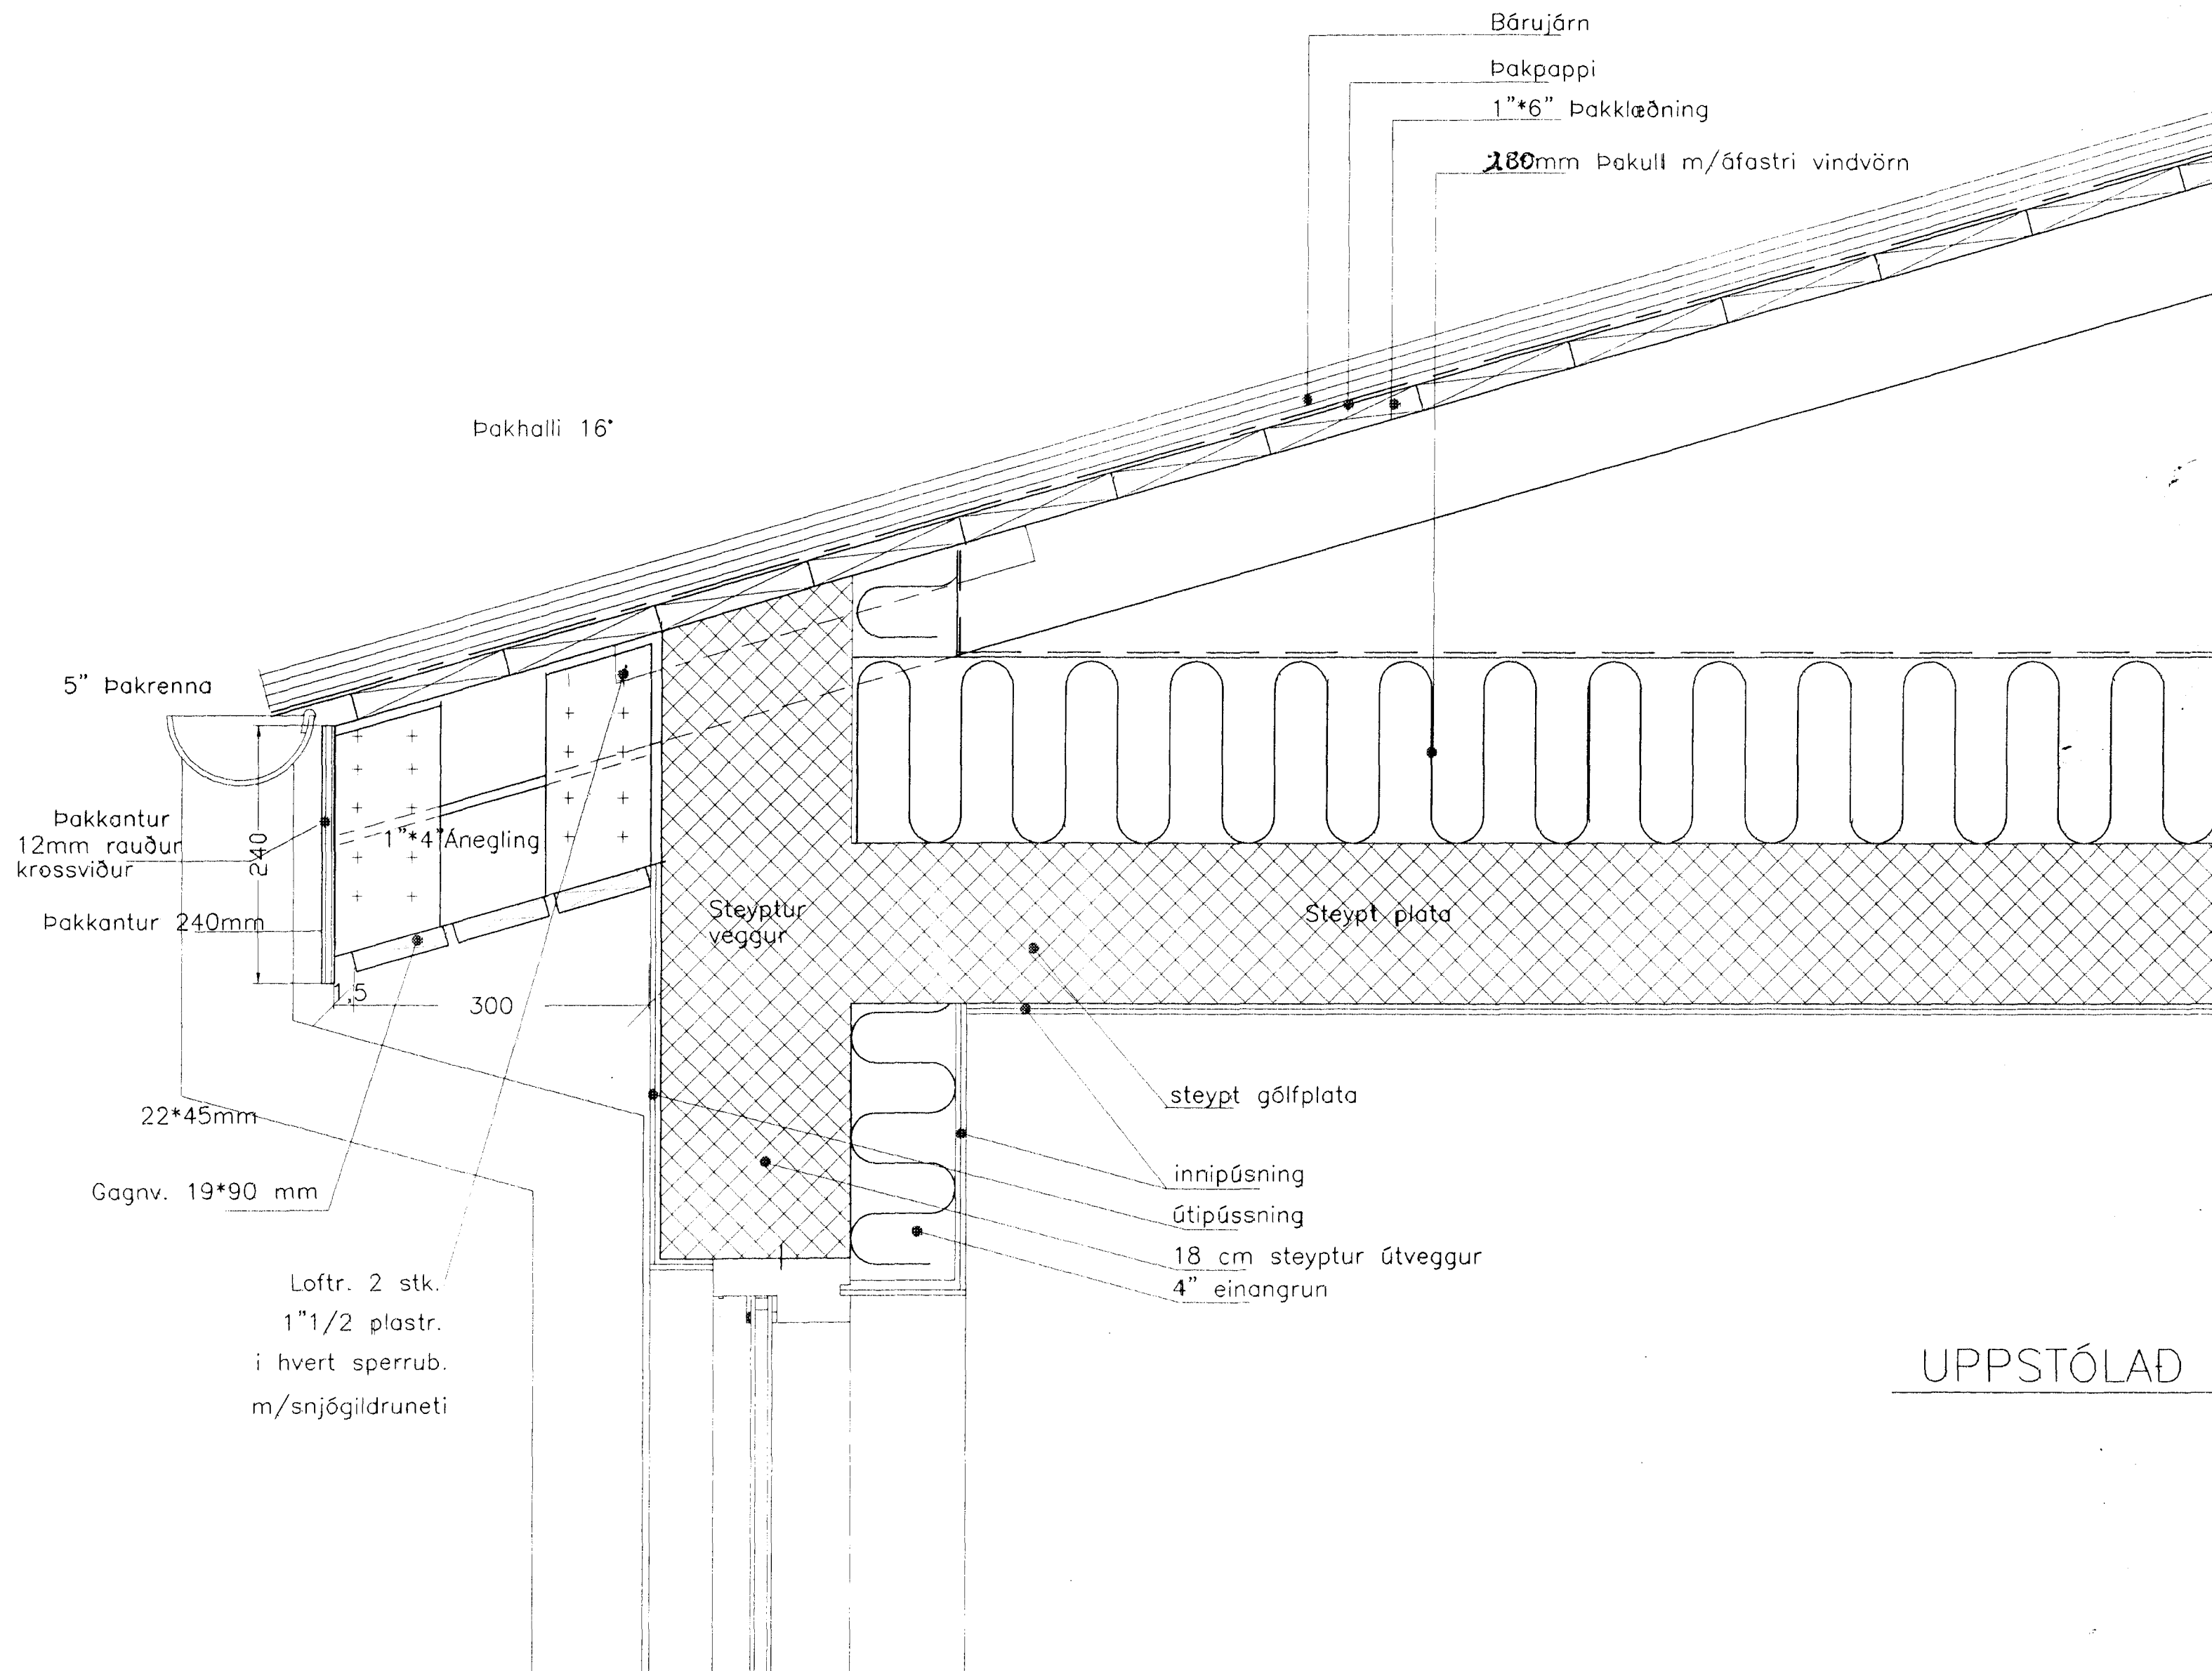

UPPSTÓLAÐ ÞAK

Byggingatillitni Hafnarfjarðar
 Algjætt þann
 09 APR. 1998
 Sigurðjartur Halldórsson

TEIKNISTOFAN Suðurlandsbraut 48 Sími 5887344 Fax 5887343

VERKHEITI: VALLARBRAUT NR 7

MÁL. 1:5 BLAD.

DAGS. 11.11 1998

BREYTT.

es SIGURÐUR KJARTANSSON kt. 090246-2839