


VALLARBRAUT NR 7 GLUGGAR M. 1:50

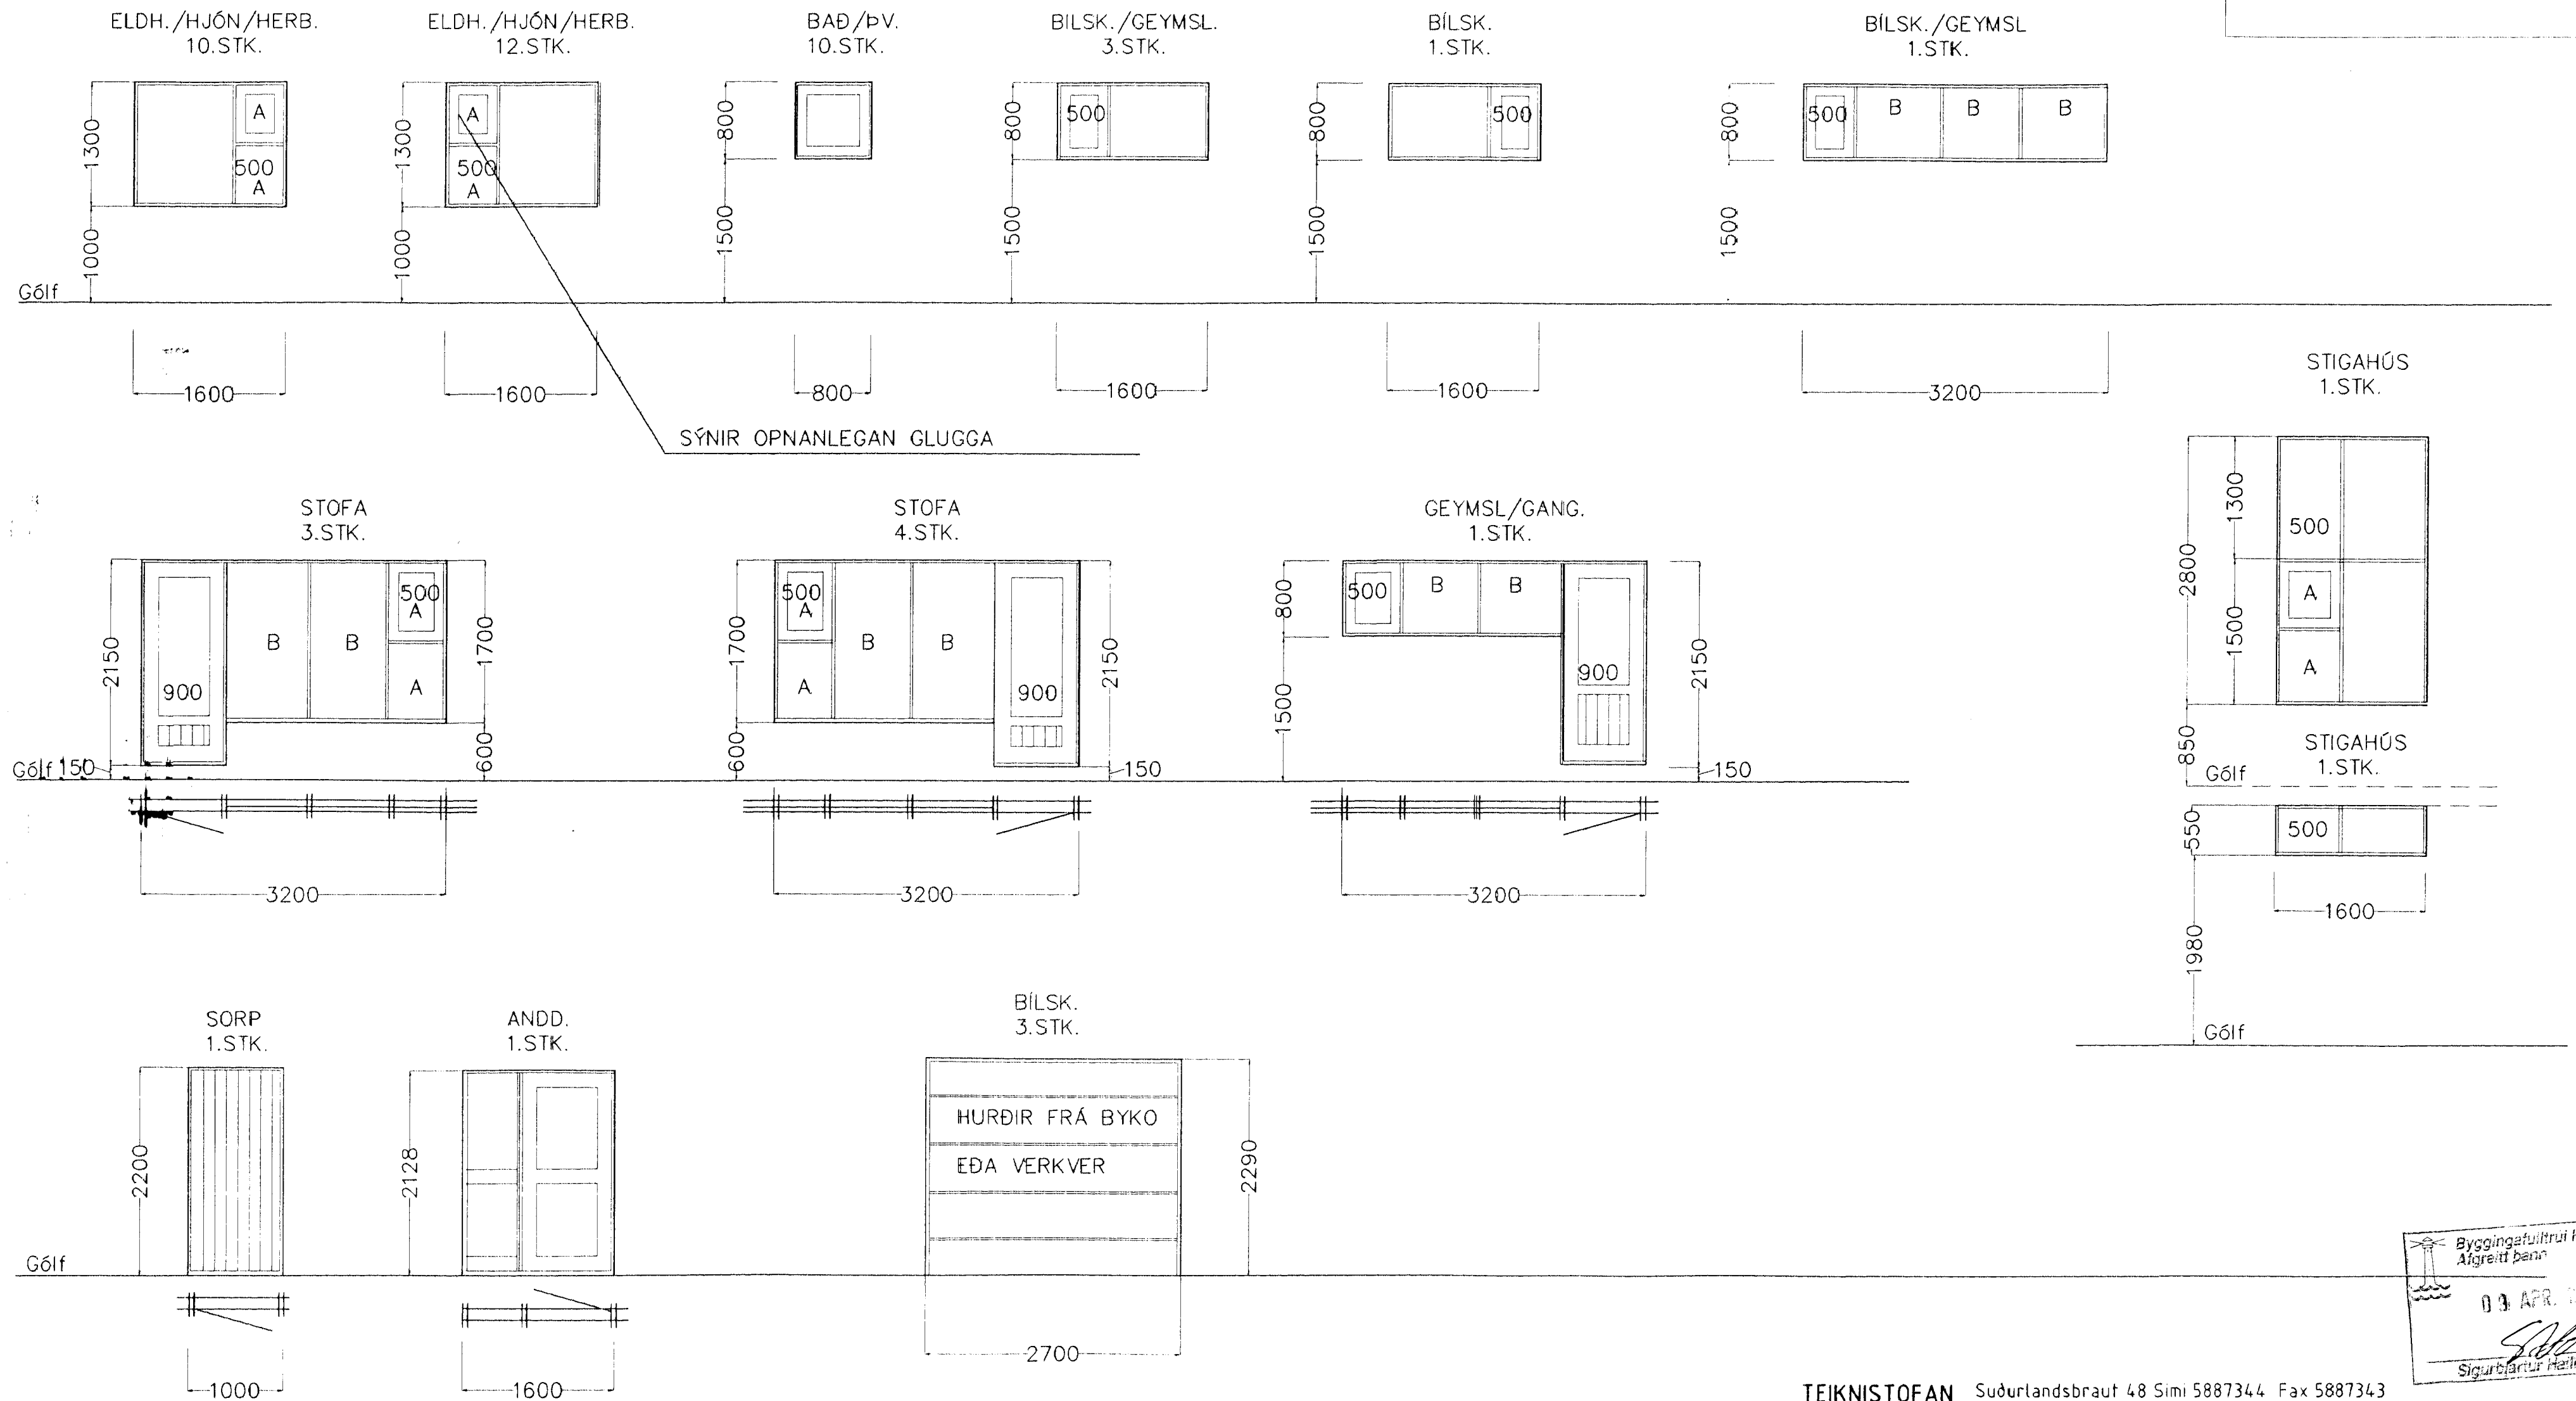

Byggingafulltrúi Hafnarfjarðar  
 Algrætt þann  
 03. APR. 1998  
 Sigurður Halldórsson

**TEIKNISTOFAN** Suðurlandsbraut 48 Sími 5887344 Fax 5887343

**VERKHEITI** VALLARBRAUT NR 7 GLUGGAR

**MÁL** 1:50 **BLAÐ**

**DAGS.** 10.11 1998

**BREYTT.**

**es** SIGURÐUR KJARTANSSON k# 090246-2839