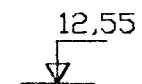
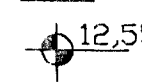
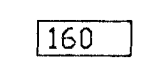
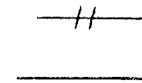

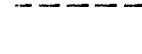


SKÝRINGAR Á SÉRTEIKNINGUM

-  TÁKNAR KÓTA 12,55 Á SNIDMYND
-  TÁKNAR KÓTA 12,55 Á GRUNNMYND
-  TÁKNAR ÞYKKT PLÖTU Í MM (160 MM)
-  TÁKNAR STEYPUSKIL
-  TÁKNAR BENDINGU Í NEDRI BRUN PLÖTU
INNRI BRUN VEGGJAR
-  TÁKNAR BENDINGU Í EFRI BRUN PLÖTU
YTRI BRUN VEGGJAR

ÁLAGSFORSENDUR

- EGIÐ ÁLAG SAMKV. ÍST 12, DS 410
- VINDÁLAG SAMKV. ÍST 12
- SNJÓÁLAG SAMKV. ÍST 12
- MESTA ÁLAG Á UNDIRSTÖÐUR < 500 kN/m²
- UNDIRSTÖÐUR HVÍLA Á ÞJAPPADRI
- HRAUNFYLLINGU

STEINSTEYPA

BRÖTÞOLSFLOKKUN STEYPU

- UNDIRSTÖÐUR, BOTNPLATA: S-200
- VEGGIR, PLÖTUR: S-250
- VATNSSEMENTSTALA: < 0,55
- LOFTINNIHALD: = 5-6%
- HÁMARKSSTEINASTÆRD = 25mm
- SEMENTSMAGN
Í ÖTVEGGJASTEYPU = 300 kg/m³

STÁLVIKTI

STÁLGÆÐI

ALLT SMÍÐASTÁL SKAL VERA Fe 360 B

RYÐVÖRN

ALLT SMÍÐASTÁL SKAL VERA SANDBLÁSÍÐ
OG MÁLAÐ MEÐ RYÐVARNARMÁLNINGU

TRÉVIKTI

TIMBURGÆÐI

ALLUR SMÍÐAVIDUR SKAL VERA
K18 SKV. DS 413

FESTINGAR

BÓLTAR, NAGLAR OG FESTIJÁRN SKULU
VERA GALVANHÖÐAÐ.
UNDIR RÆR ER LIGGJA AÐ TIMBRI
SKAL SETJA SKÍFUR MEÐ ÞVERMÁL 3x
ÞVERMÁL BÓLTA

JÁRNABENDING

STEYPUHULA

| BYGGINGAHLUTI | STEYPUHULA |
|-----------------------------|------------|
| UNDIRSTÖÐUR | 50 mm |
| ÖTVEGGIR | 30 mm |
| PLÖTUR OG BITAR | 20 mm |
| VEGGIR OG SÖLUR INNANHÖS | 20 mm |

BEYGING JÁRNA

| ÞVERMÁL STANGAR | ÞVERMÁL BEYGJUSKÍFU Ks 410 | ÞVERMÁL BEYGJUSKÍFU St 37 |
|--------------------|----------------------------------|---------------------------------|
| 8 | 24mm | 16mm |
| 10 | 30mm | 20mm |
| 12 | 36mm | 24mm |
| 16 | 46mm | |
| 20 | 60mm | |
| 25 | 75mm | |

STÁLGÆÐI

BENDISTÁL MERKT K Á TEIKNINGU TD. K10
ER KAMBSTÁL Ks 410s
MEÐ SKRÍDMÖRK = 410 N/mm²

BENDISTÁL MERKT R Á TEIKNINGU
SLÉTT STÁL MEÐ SKRÍDMÖRK
= 240 N/mm²


SKEYTING JÁRNA

Í PLÖTUM OG VEGGJUM SKAL EKKI SKEYTA
MEIRA EN FJÓRÐA HVERT JÁRN NEMA ANNAD
SÉ SÝNT Á TEIKNINGU

LÁRÉTT BENDING Í VEGGJUM VÍXLEGGIS UM
SKEYTILENGT EÐA TENGIST MEÐ VINKLUM

| ÞVERMÁL BENDISTÁLS | 8 | 10 | 12 | 16 | 20 | 25 |
|--------------------|-----|-----|-----|-----|-----|-----|
| SKEYTILENGT í mm | 300 | 400 | 450 | 600 | 800 | 950 |

MINNSTA FJARLÆGD MILLI JÁRNA

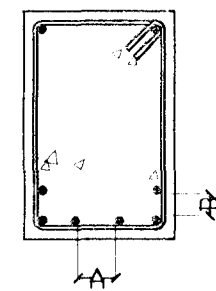


A > 35 mm EÐA 2 X
ÞVERMÁL STANGAR

B > 25 mm EÐA 2 X
ÞVERMÁL STANGAR


LYKKJUR

d = ÞVERMÁL BENDISTÁLS

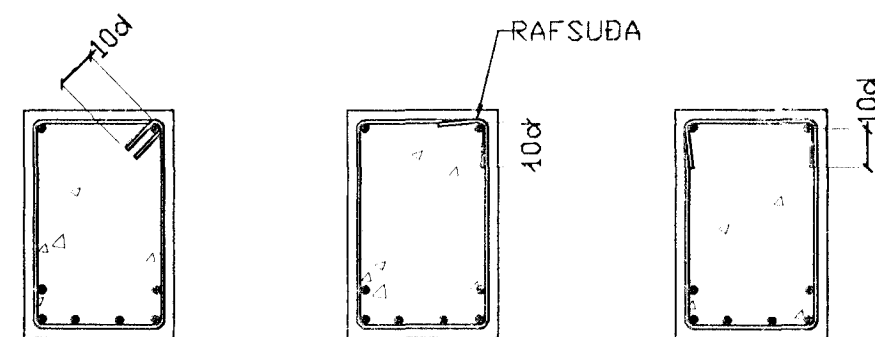


BENDING VIÐ ÖP

VIÐBÓTAR JÁRNABENDING VIÐ ÖP SKAL VERA
EFTIRFARANÐI NEMA ANNAD KOMI FRAM Á
TEIKNINGUM

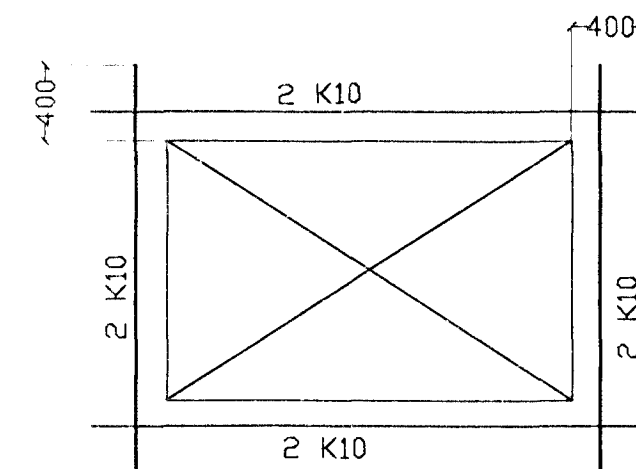

HÆÐARTÖLUR

HÆÐARTÖLUR ERU Í HÆÐARKERFI
HAFNARFJARÐARBÆJAR OG ÖTGEFNUM
HÆÐUM FRÁ BÆJARVERKFRÆÐINGNUM Í
HAFNARFIRÐI

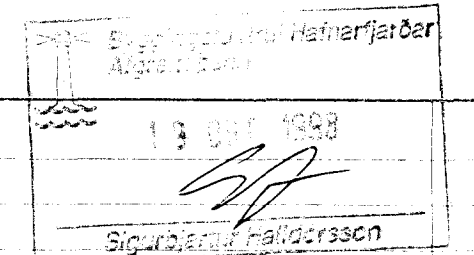

BR. DAGS. EÐLT BREITINGA. SIGN.

Vallarbraut 7
Hafnarfirði

ALMENNAR SKÝRINGAR BURÐARVIKTI

DAGS. OKTOBER 1998

VERK NR. 98 - 39

TEIKN. NR. 01 - 01

HANNAÐ SIG

TEIKNAD SIG

YFIRARÍÐ

TÆKNIÞJÓNUSTA SIGURDAR ÞORLEIFSSONAR ehf.
STRANDGÖTU 11 220 HAFNARFIRÐI
SÍMI 555 - 4255 FAX 565 - 2875
E-mail taekniþjonusta@islandia.is