Vallarbraut nr7 Hafnarfirði m. 1:100 Afstöðumynd m. 1:500

Samþykkt þann
29 SEPT. 1998
Byggingafulltrúinn í Hafnarfirði
Erlendur Hjálmarsson

Blað nr 1

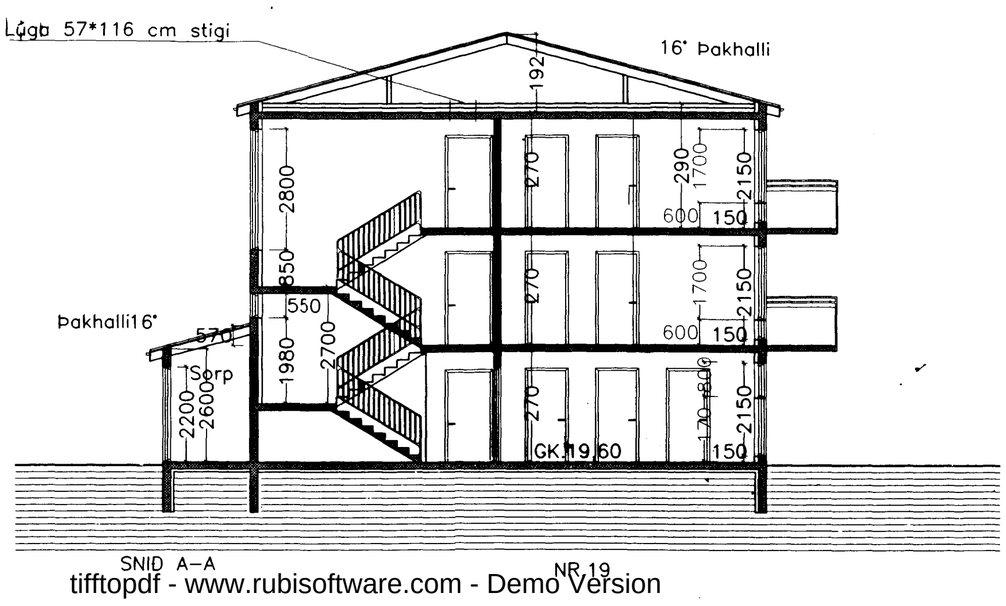

tifftopdf - www.rubisoftware.com - Demo Version

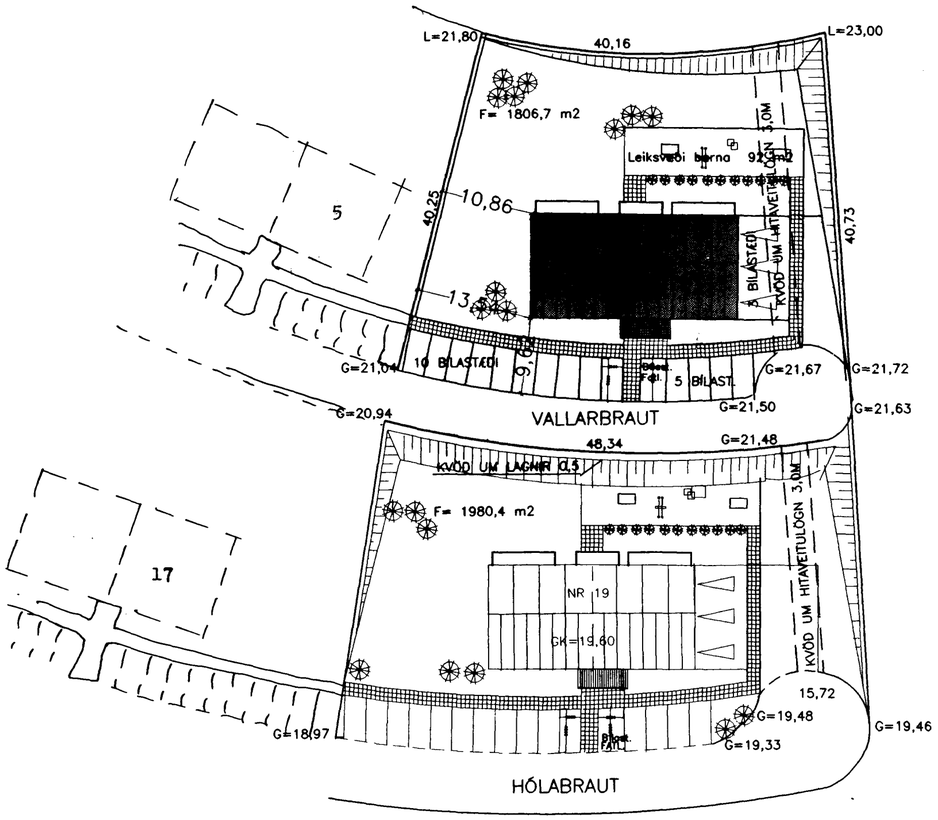

AFSTÖÐUMYND m 1:500

Byggingarlýsing:

Húsið byggist úr steinsteypu, hvassað utan , bárujárn verður á þaki. Allt tréverk utanhúss verður fúavarið með viður-kenndu efni. Fra lokuðu rými komi loftræsting.
Einangrun i þaki verður 200mm plast, einangrun útveggja verður 100mm plcst eða steinull, einangrun niður með sökklum verður 75mm plast eða steinull, milli húsa verður 25mm steinull (þéttull).
Aðalhurð ásamt hurðir inn í íbúðir verður 98cm.
Íbúð 01.01 með möguleika fyrir fatlaða og baðherbergi ekki með sturtubotn
ATH . ekki verður þröskuldur í hurðum

es
TEIKNISTOFAN Suðurlandsbraut 48 Simi 5887344 Fax 5887343
SIGURDUR KJARTANSSON kt. 090246-2839

VERKHEITI Vallarbraut nr 7 Snið/Afstöðum.	MÁL. 1:100/1:500 BLAD. 1
	DAGS. 07.08 1998
	BREYTT. 08.09 1998