









Samþykkt þann

0 1 OKT. 1997

Byggingafulltrúinn í Hafnarfirði
F.h. Kristján Þórarinnsson

KP

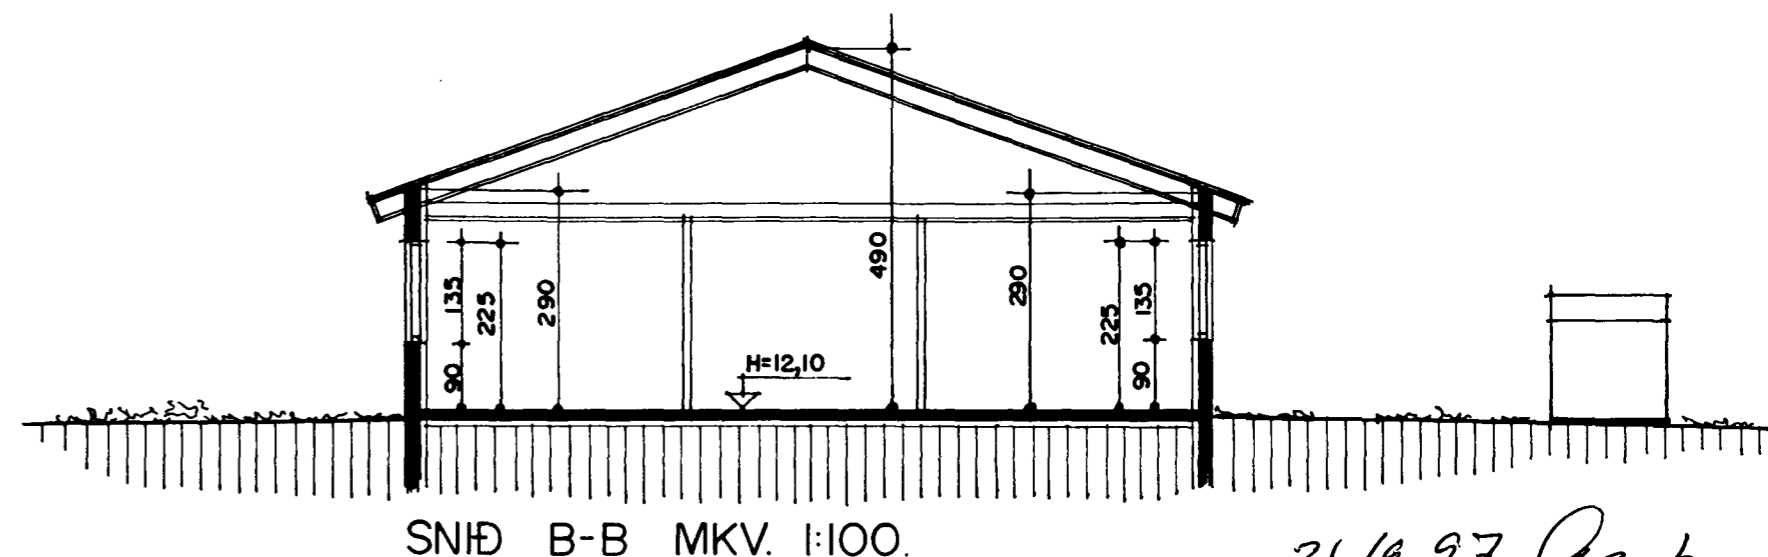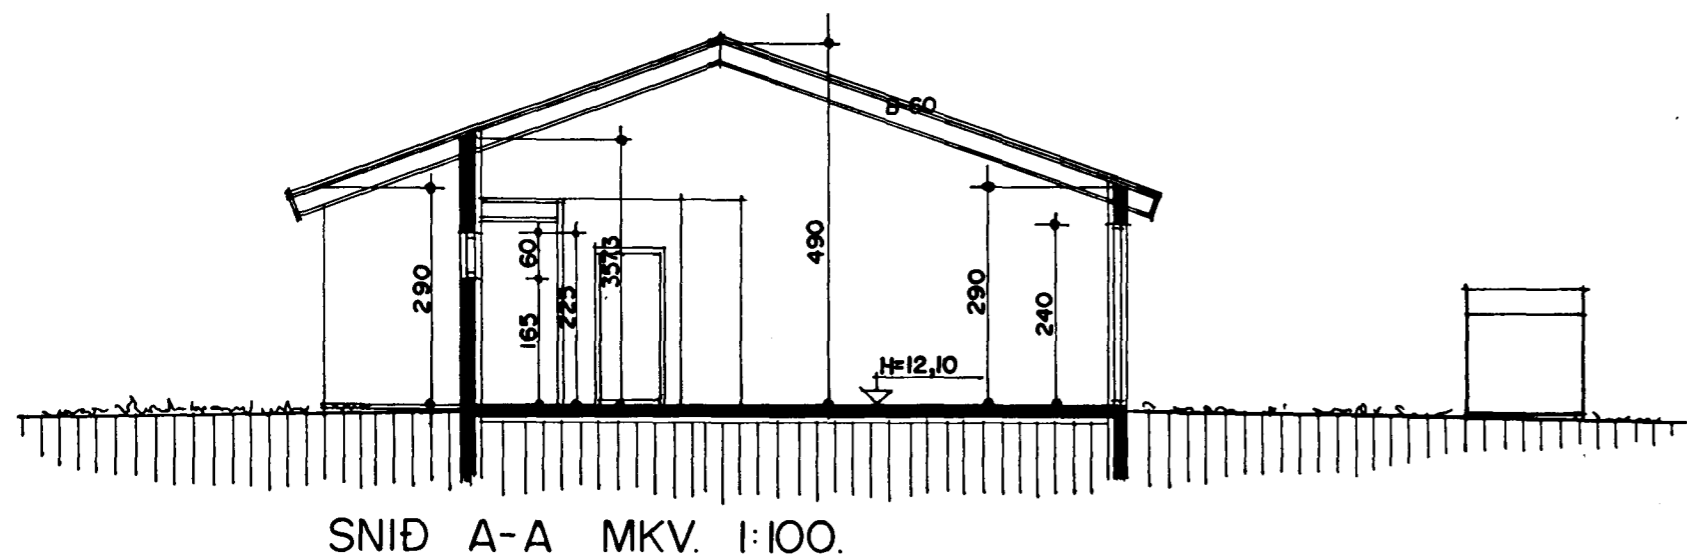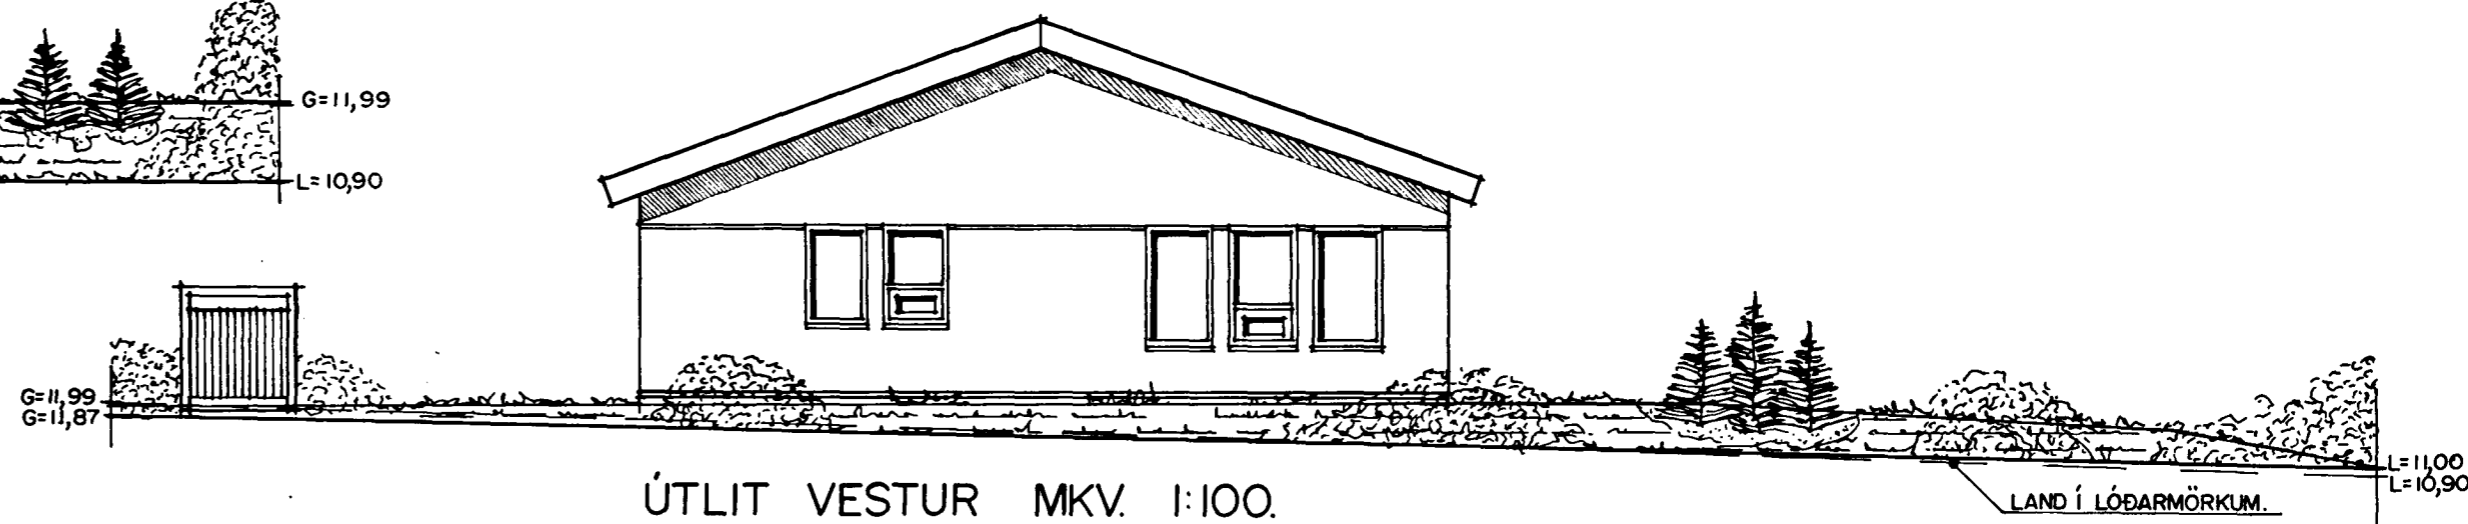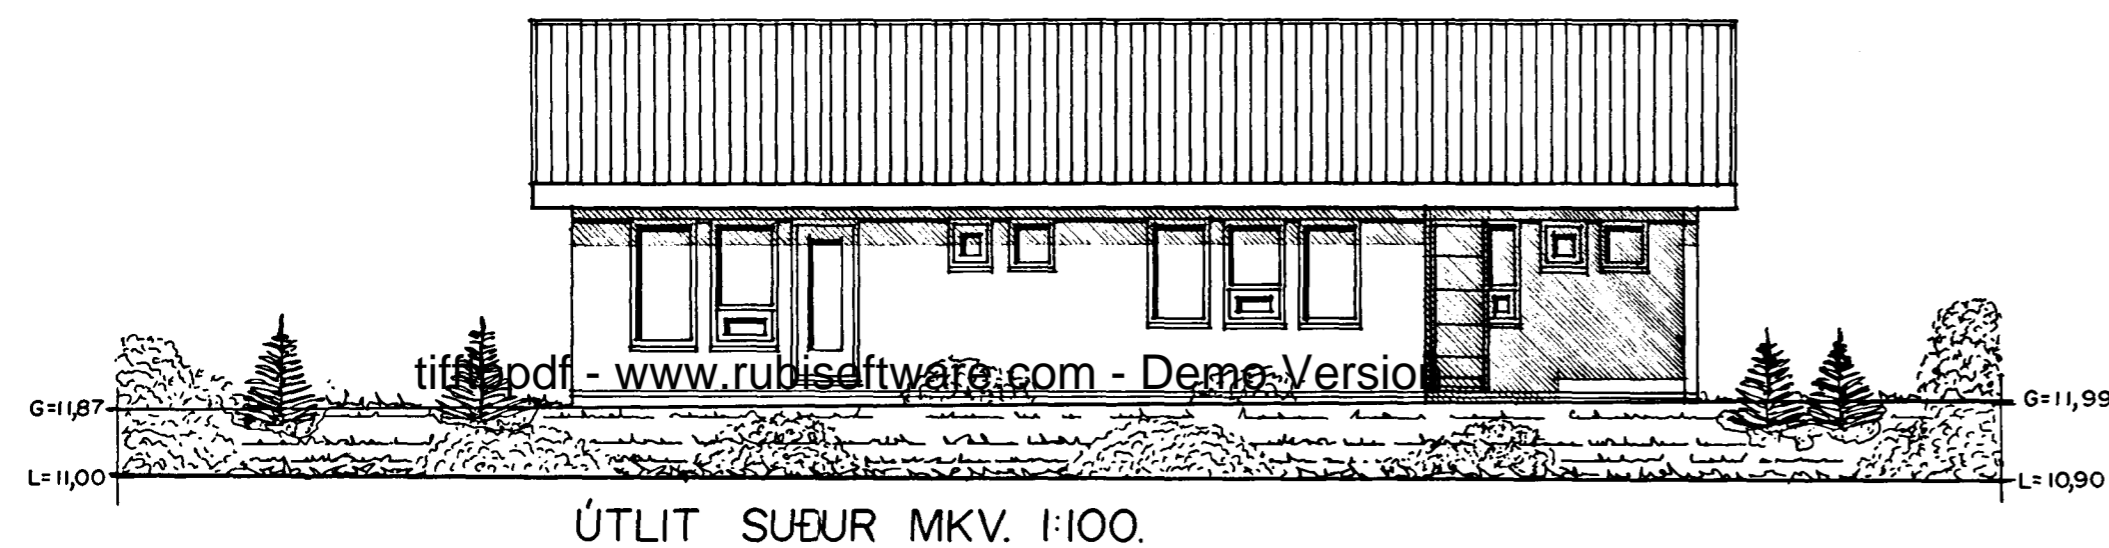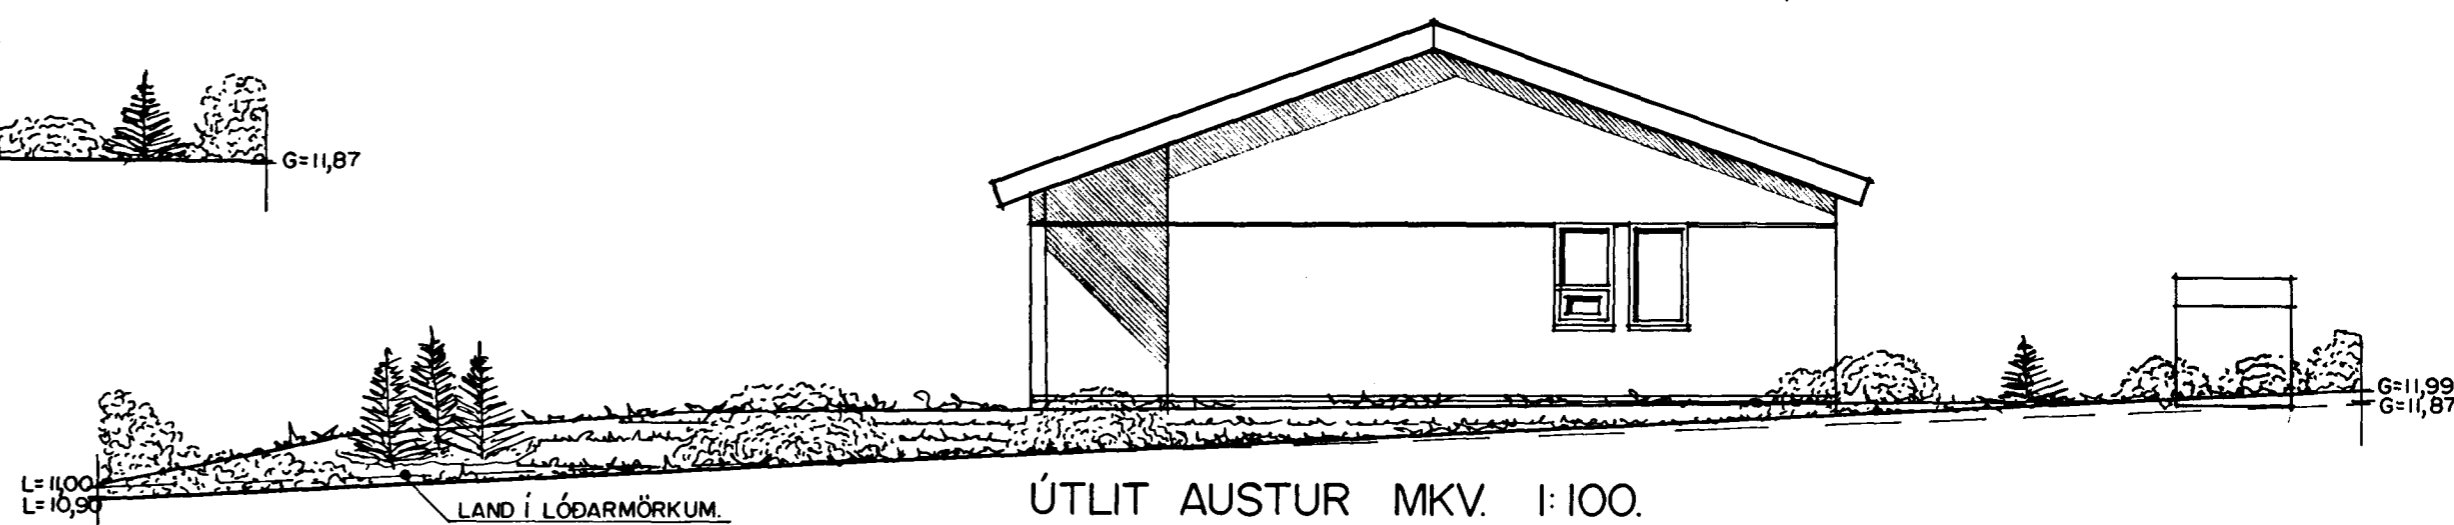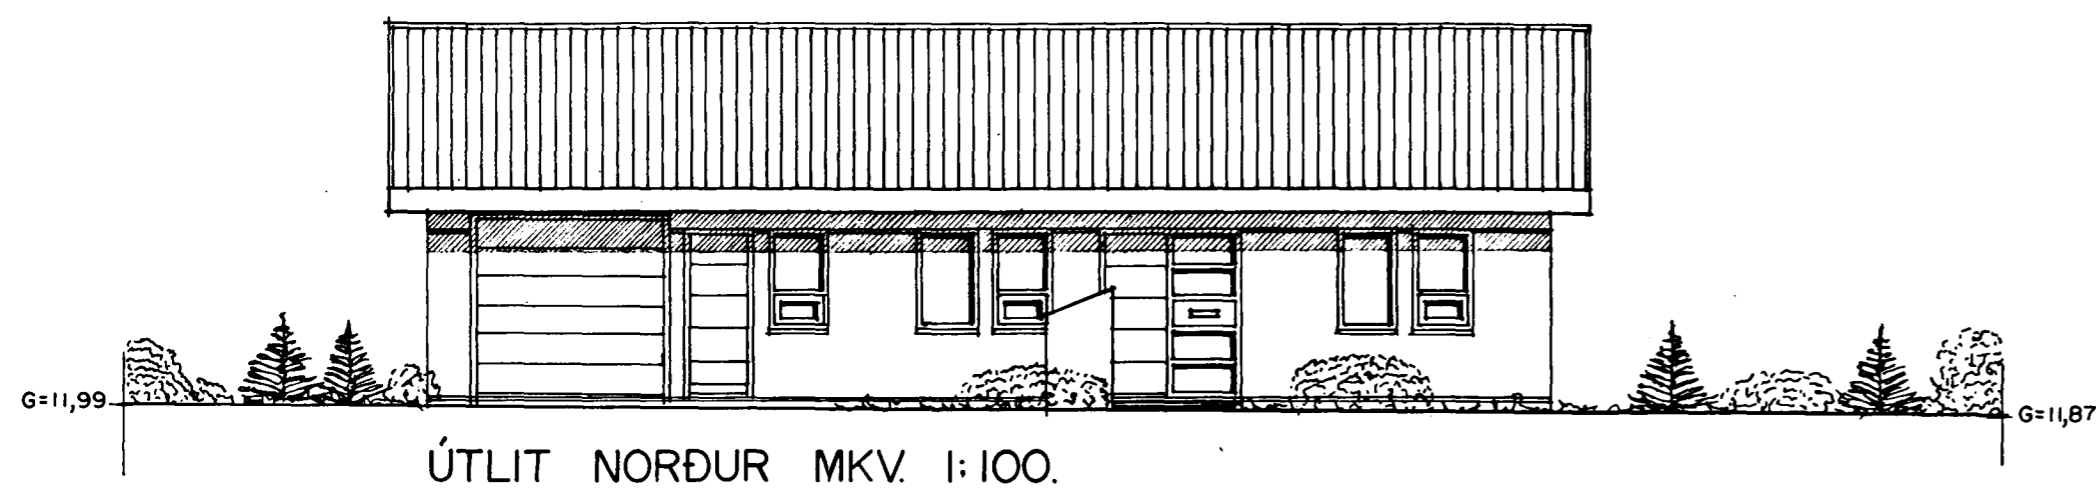

26/9 97. *Ar.p.*