




Samþykkt þann

01 OKT. 1997

Byggingafulltrúinn í Hafnarfirði  
F.h. Kristján Þórarinnsson

KJP

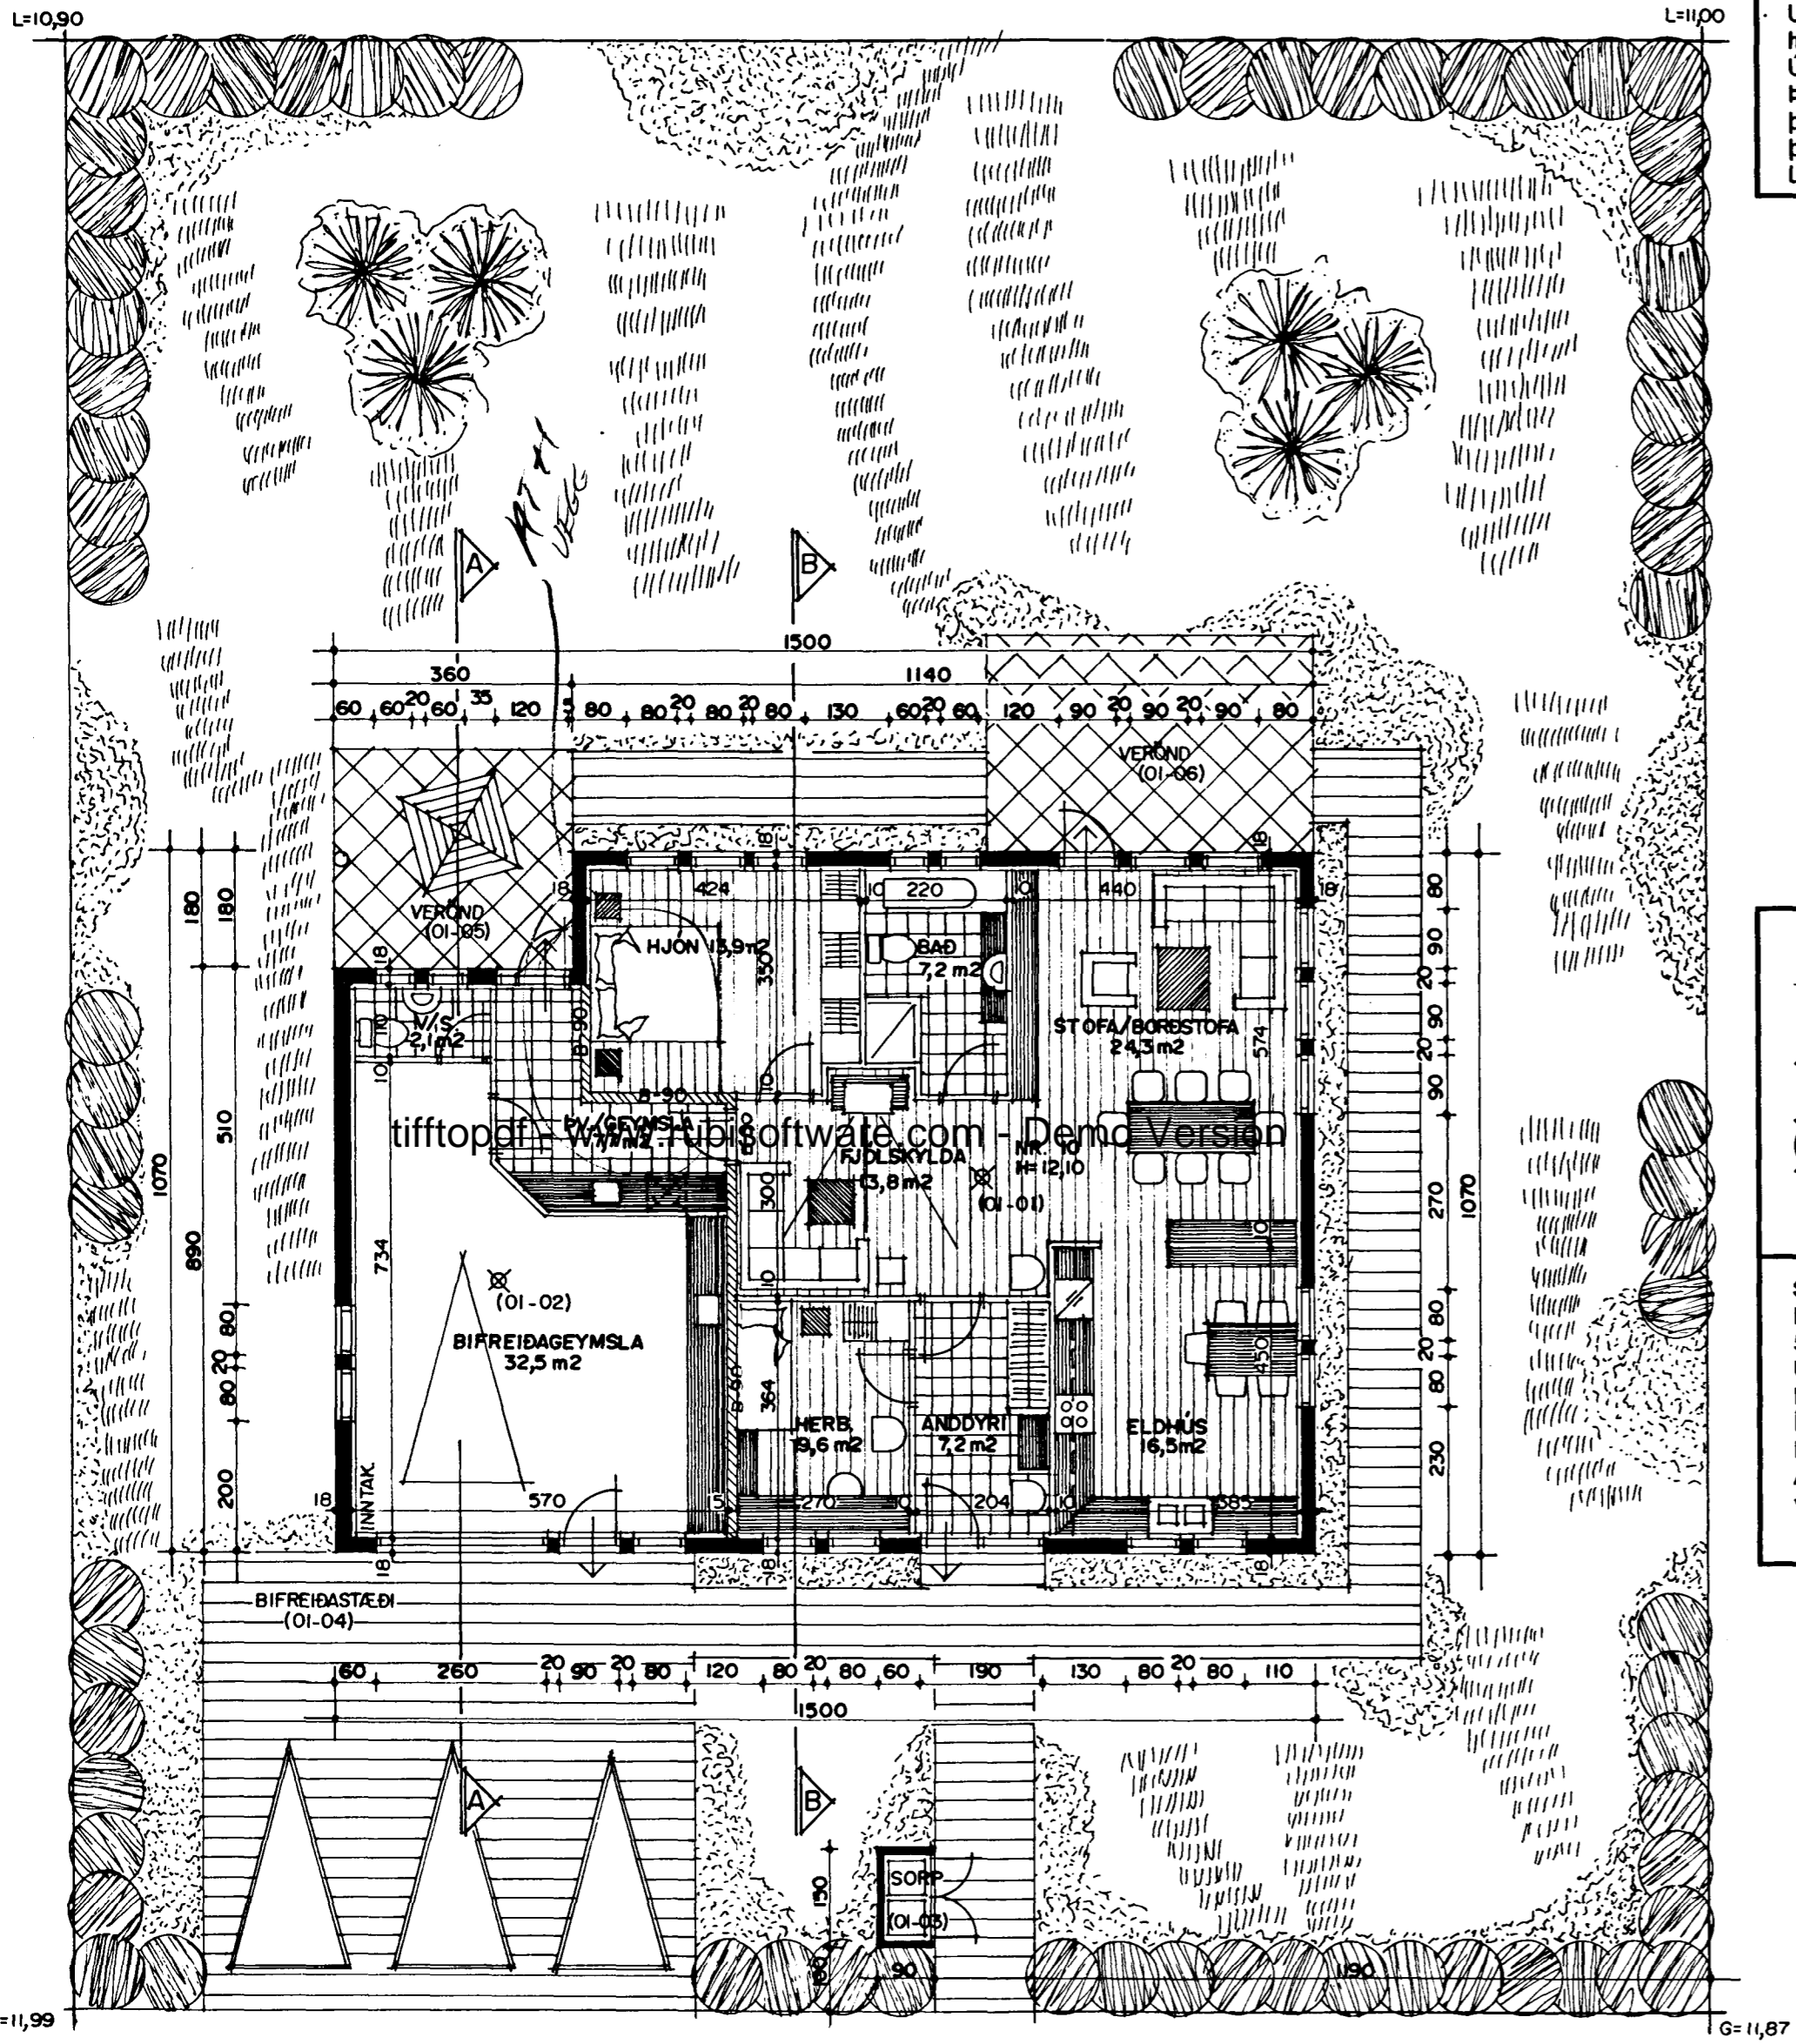


**Byggingartýsing / verkþýsing:**  
 Litir skv. byggingsskiðmum.  
 Húsið er staðsteypt á hefðbundinn hátt með stálklæddu þaki.  
 Undirstöður og botnplata eru staðsteyptar á þjappaðri hraunfyllingu og eða á klöpp.  
 Útveggir staðsteyptir 18-20 sm. einangrun 100 mm. múrhúð 2 sm.  
 Þak, timbursperrur heilklaðdar með 25\*150 mm borðvið, þakpappa og þakstáli.  
 Þakeinangrun 180 mm (þakull).  
 LR. tákna loftræstingu.

Skráningartafa fyrir: Vallarbyggð 10 Hafnarfirði Mannahlúð 01													Byggingaráhrif: Land nr.		Únné af dags: VPS 25.09.97								
Uppskipting og þýsing																							
D0	D1	D2	D3	D4	D5	D5m	D6	D7	D8	D9	D10	D11	D12	D13	D14	D15	D16	D17					
Lokun	Rými hæð rób	Notkun	Höfuðflokkun	Eignarhátt	Botnflötur m²	Málflötur m²	Stögar m²	Op m²	Brúttóflötur m²	Brúttóflötur Sh< 1,8 m²	Salarhæð mín-max	Brúttó rúmálg. m³	Nettóflötur m²	Nettóflötur sh< 1,8	Hjúplötur m²	Glugga- og dyraop m²	Bítt flötarmál m²	Skipta-rúmálg. m³					
Mannvirkjalina					184,0					184,0		806,9		134,8		486,8		37,8		184,0		626,7	
Botnplata					184,0					184,0		806,9		134,8		486,8		37,8		184,0		626,7	
A	01-01	I. hæð		N	01-01	114,2			114,2				100,2				176,8		37,8		114,2	390,8	
B	01-02	Bífreidag / vrb		B	01-01	39,8			39,8				2,90-4,30								39,8	134,9	
C	01-03	Sorp		T	01-01	(1,4)			(1,4)				(1,4)								(1,4)		
C	01-04	Bífreidastæði		U	01-01	(52,5)			(52,5)				(1,4)								(1,4)		
C	01-05	Verönd		N	01-01	(11,9)			(11,9)														
C	01-06	Verönd		N	01-01	(16,5)			(16,5)														
Afhugasemur skýringar:													Eign		Bítt flötarmál		skiptarúmálg.		eigna%				
X= sameign allra													01-01		154,0		626,7		100,00%				
													samtals		154,0		626,7		100,00%				

**Skýringar vegna eldvarna:**

- BO. Tákna björgunarp, samkv. reglugerð um brunavarnir og brunamál.
- tákna rýmingarleið, samkv. reglugerð um brunavarnir og brunamál.
- Reykskynjari, staðsetjst samkvæmt teikningu.

**Sérstakar skýringar vegna einangrunar:**  
 Botnplata er einangruð með 75 mm einangrunarplasti, veggir sökkla eru einangraðir 50 sm niður fyrir plötu með 75 mm einangrunarplasti.  
 Útveggir eru einangraðir með 100 mm einangrunarplasti.  
 Þak er einangrað með 180 mm þakull.  
 Í gluggum er tvöfalt einangrunargler (12 mm loftbil í föstum gluggum en 9 mm loftbil í opnanlegum gluggafögum og hurðum).  
 Að öðru leiti skal miða við að kólnunartölur einstakra byggingahluta séu í samræmi við Í-t-66.

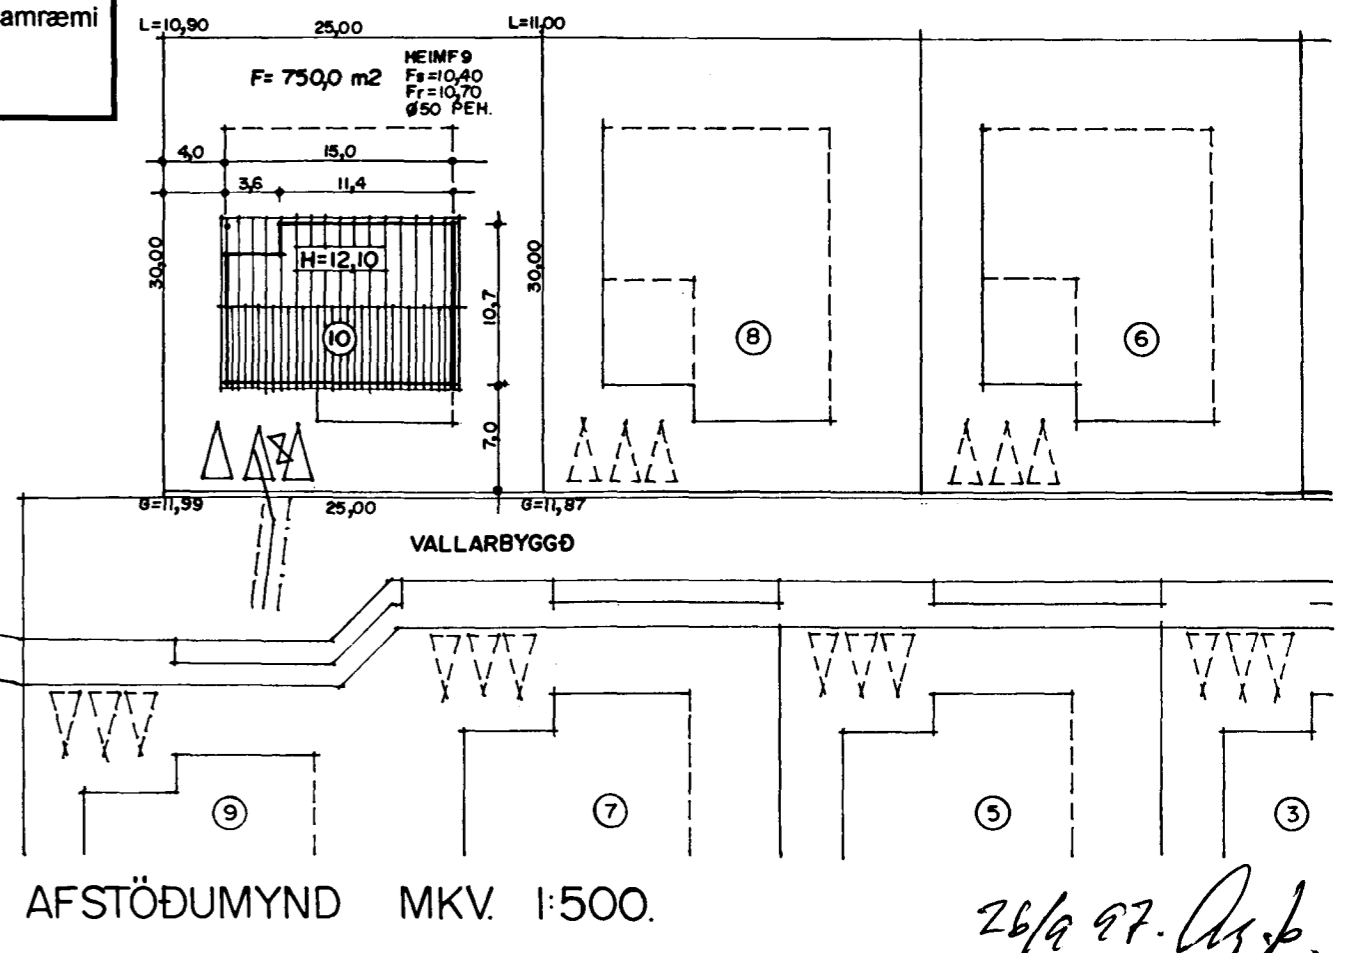

GRUNNMYND I HÆÐ MKV. 1:100.

26/9 97. Asp.