


1 2 3 4 5 6 7 8 9 10 11 12 13 14 15 16 17 18 19 20 21 22 23

24 25 26 27 28

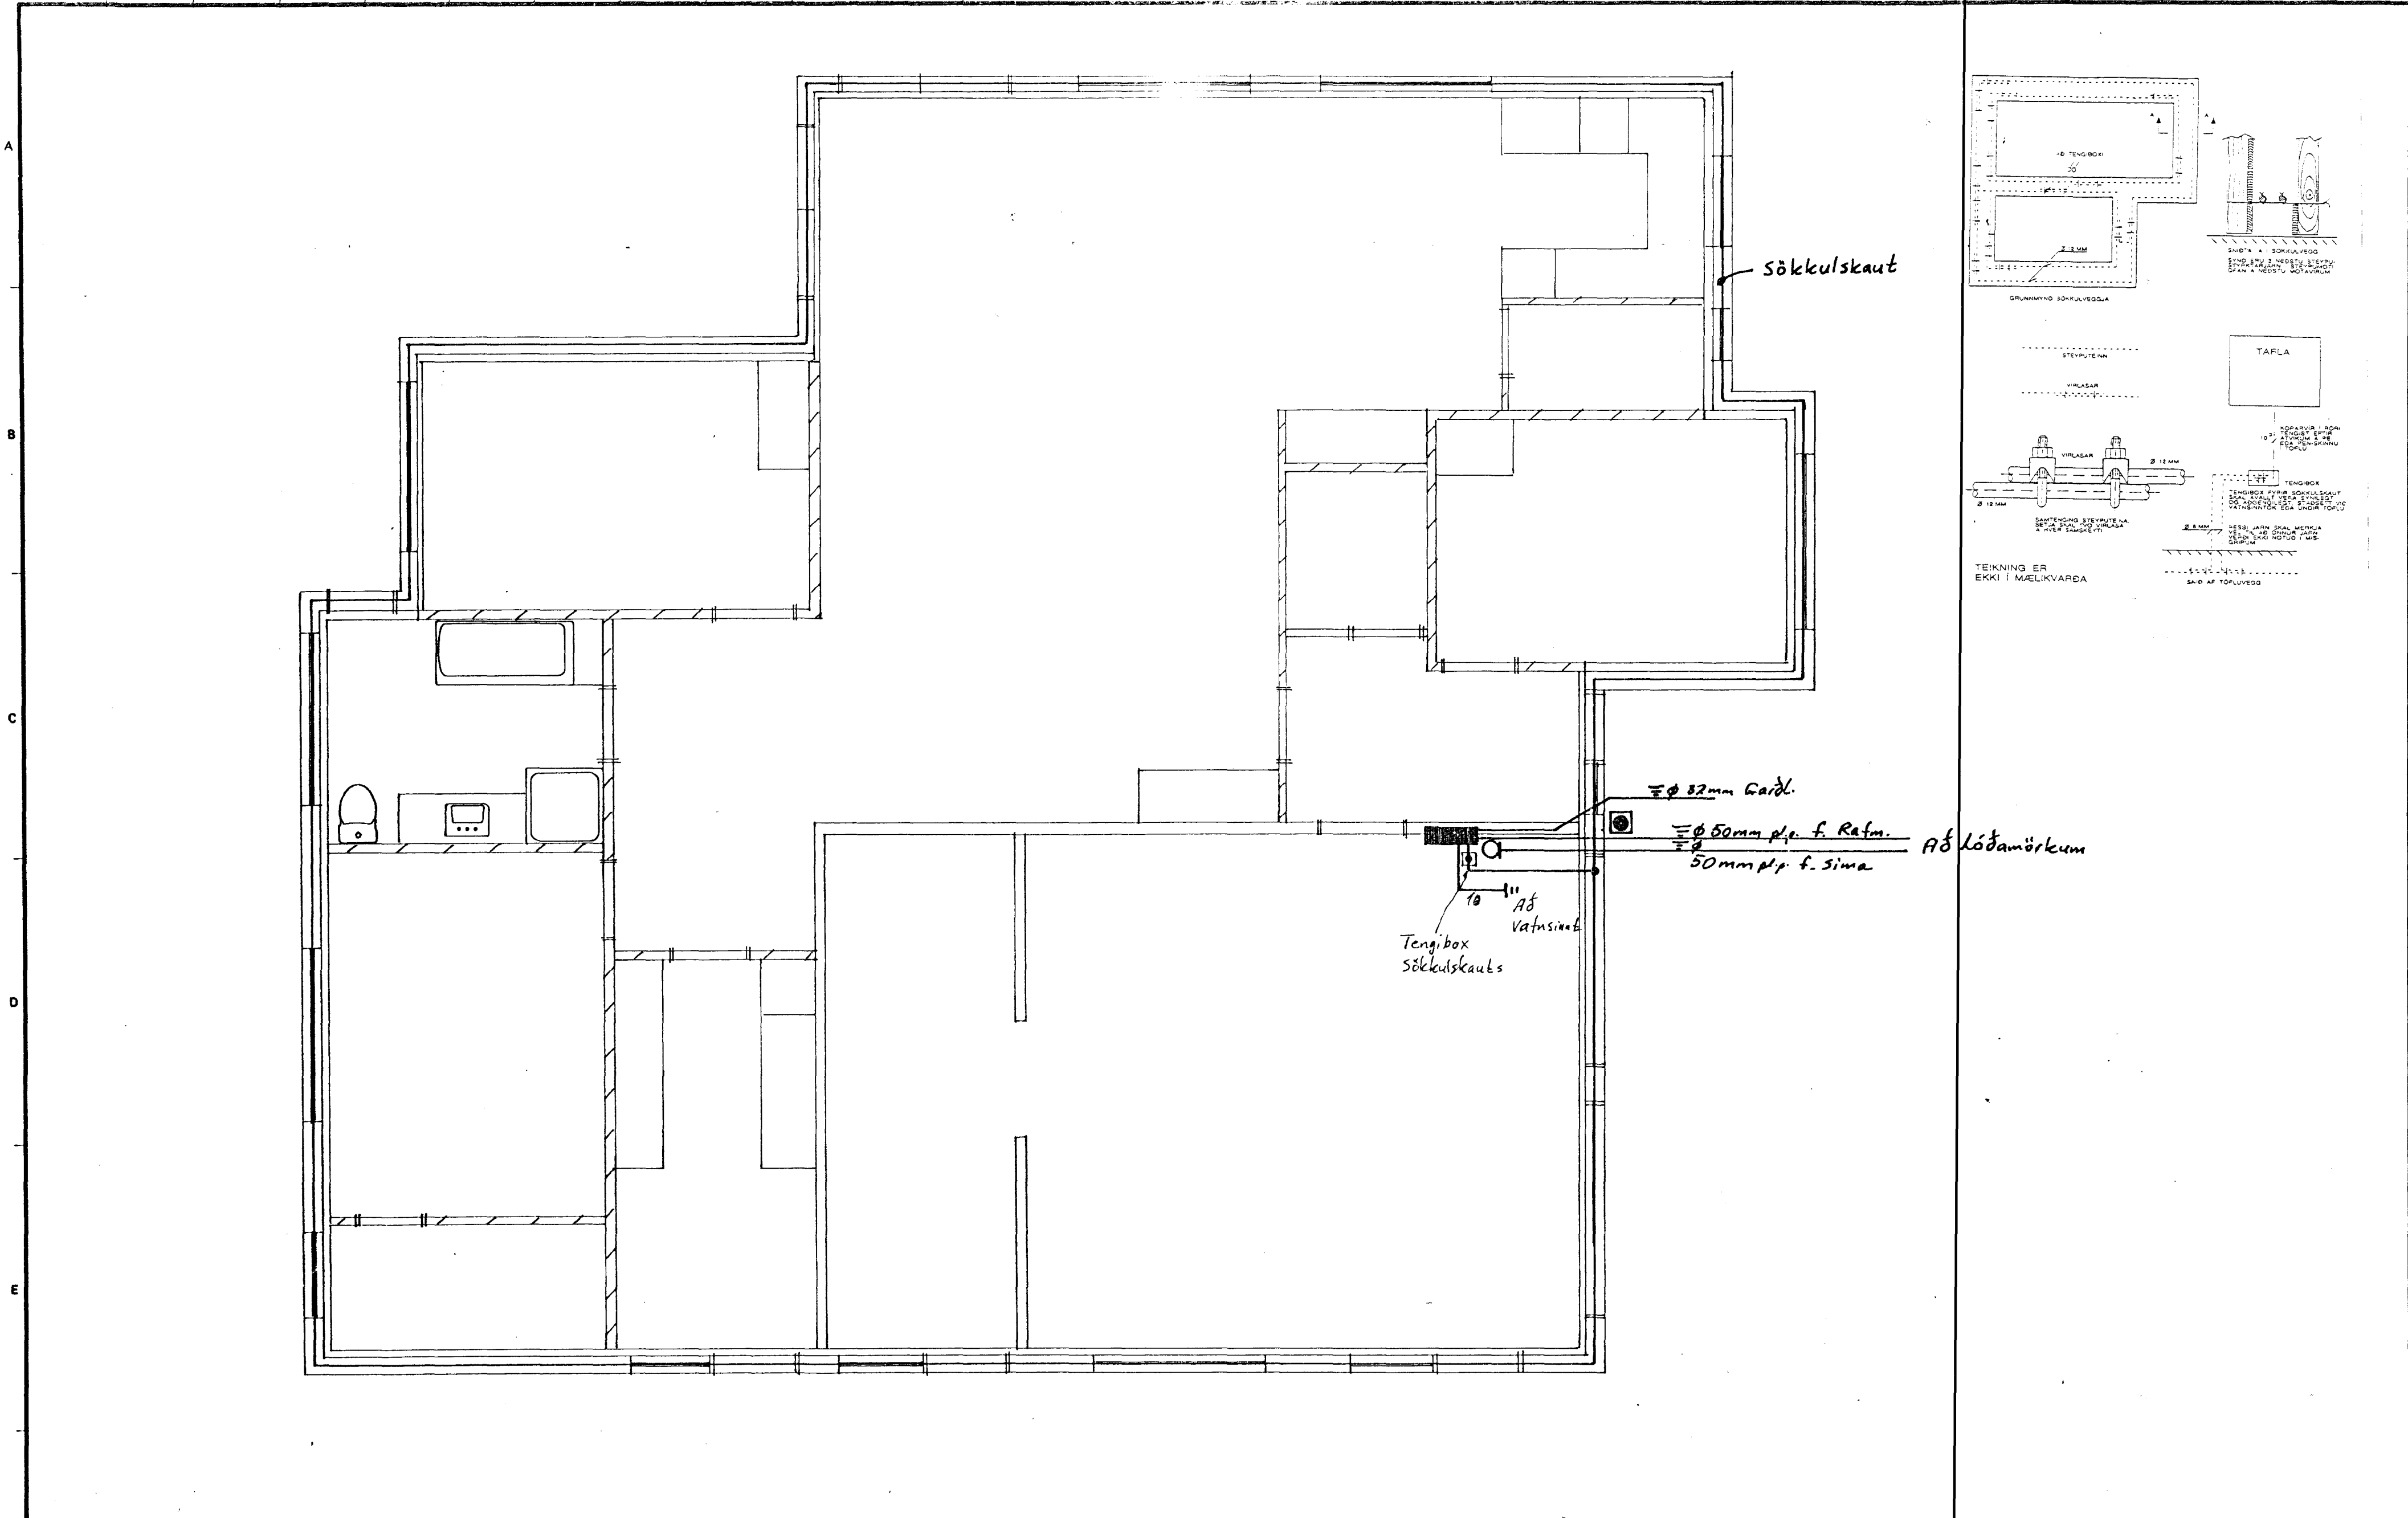

Sökkuelskaut


Ø 82mm Gardl.

Ø 50mm p.p. f. Rafm.
50mm p.p. f. Síma

Tengibox
Sökkuelskauts

10 11 Að
Vafusinn


Að Lötamörkum

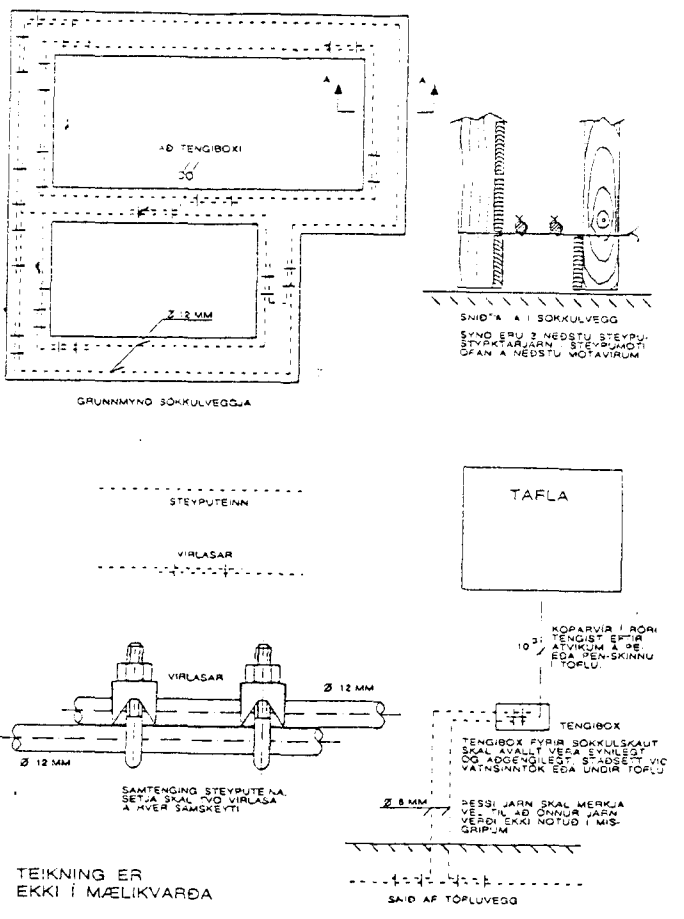

TEIKNING ER
EKKI Í MÆLIKVARÐA

| | |
|--------------------|------|
| MKV. | 1:50 |
| TEIKN NR. | |
| NÆSTA TEIKN NR. | |
| VERKNR. | |
| BL. | AF |
| GEYMSLUNR. | A |
| ÚTG. | |

VALLARBYGGÐ 2 HAFNARFIRÐI
RAFLÖGN

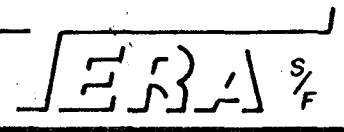

RAFMAÐSVERKFRÆÐISTOFA
 TRAUÐI SVEINBJÖRNSSON RAFM. IÐNFR. SÍMI: 687390
 EDMUND BELLERSEN RAFM. TÆKNFR. SÍMI: 687388
 RAGNAR D. STEFÁNSSON RAFM. VERKFR. SÍMI: 687835
 ÁGÚÐ ÞORHALLSSON RAFM. VERKFR. SÍMI: 687805

| | | | | | |
|------|----------|--|--------|--------|----------|
| ÚTG. | DAGS. | | TEIKN. | HANNAD | SAMÞYKKT |
| A | 99.08.20 | | T.S. | T.S. | |

1 2 3 4 5 6 7 8