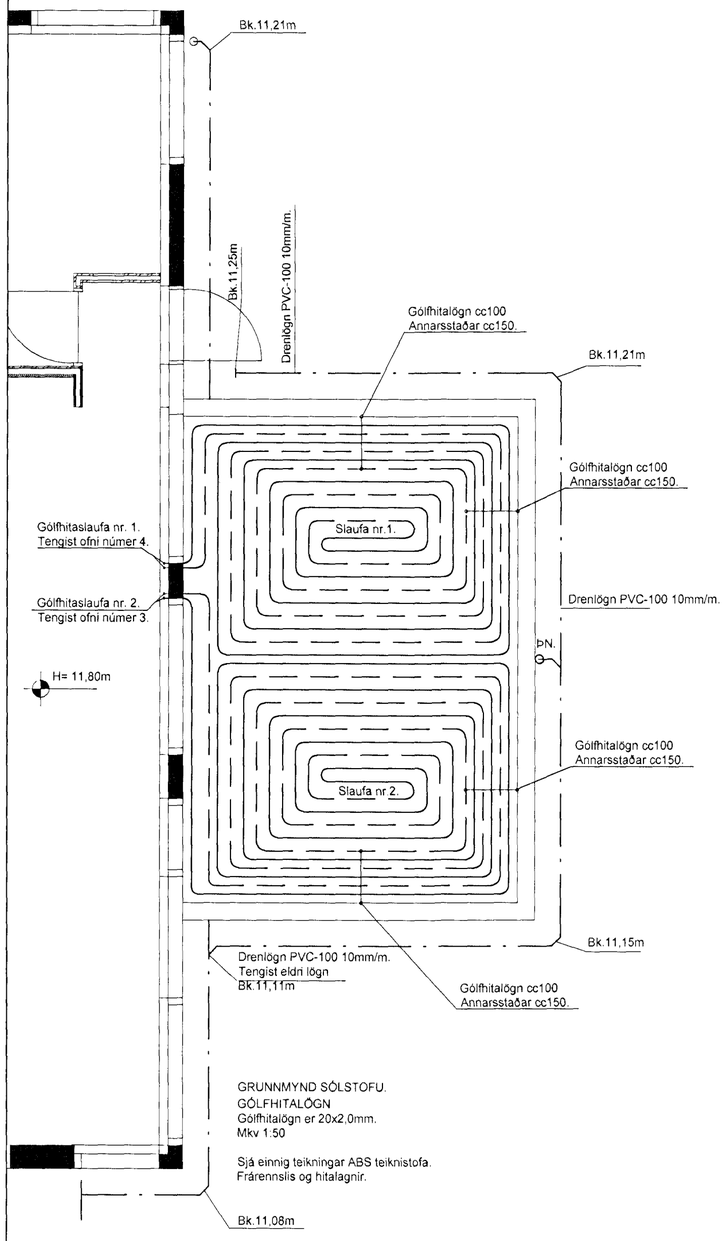

SKÝRINGAR
GÓLFHITALAGNIR

Pípur gólfhitalagna eru plastlagnir með súrefniskápu og skulu vera af viðurkendri gerð
Mesti framrásarhiti má vera 55°C. Mesti gólfhiti skal vera 29°C. Við upphitun gólhitalagna og gólfs skal upphitun ekki vera meiri en 5°C á hverja 24 klst.
Frágangur lagna skal vera samkvæmt ÍST 67. ÍST 69,1 og gildandi reglugerða og staðla.
Fylgja skal fyrirmælum framleiðanda við uppsetningu, þrýstiprófun og frágang.
Ekki má hylja lagnir fyrr en eftir úttekt byggingarfulltrúa
Skýringar á táknum
dt.40°C
Gólfhitalagnir.
Retúr gólfhitalagnar.

Við varmatapsútreininga er miðað við einangrunargildi glers: U-gildi. 1,8 W/m2k Argon
Einangrun botnplötu: 100 mm
Eingrun uppmeð sökklum: 100 mm
Sjá einnig aðal- og séruppdrætti aðalhönnuðar.

SKÝRINGAR.

Hæðarkótar eru gefnir upp í metrum og á fullfrágengin gólf.
Hæðir eru gefnar upp í botn á rörum. Öll málsetning er gefin upp í mm.
Lagnir skal leggja í samræmi við ÍST 65 og ÍST 68.
Lagnir skulu uppfylla kröfum 196.gr. byggingareglugerðar.
Allar málsetningar skal endurskoða á staðnum.

Tákn.

ÞN	þakniðurfall
BK	kóti í botni röra
GK	gólfkóti

Táknar regn og drenvatnslögn:

PVC	Táknar Polyvinylclorið plastlögn.
PP	Táknar Polypropylen.
PE	Táknar Polyethylene.
St.	Táknar steinsteypta lögn.

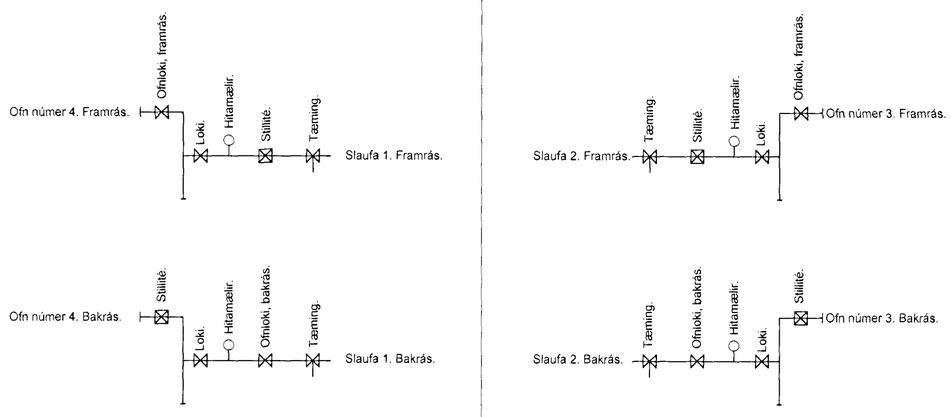

Samþykkt þann
25 OCT 2011
Byggingarfulltrúinn í Hafnarfirði
F.h. Hrólfur S. Gunnlaugsson

Sólstofa gólfhitalagnir,

Slaufa. Númer.	Orkuþörf. Wött.	Gólfhitalögn Samtals Wött	Áætluð lengd slaufa. m	
1.	1.584	1.672	90,0	Slaufa 1
2.	1.584	1.672	90,0	Slaufa 2
Samtals:	**3.168**	**3.344**	**180**	Lengd alls

251011
250144-3939

TEIKNINGU BREYTT
VALLARBYGGÐ 6 HAFNARFJÖRÐUR
GÓLFHITALÖGN, DRENLÖGN, GRUNNMYND, SKÝRINGAR, TENGIMYND.
HANNAÐ : . SK TEIKNAÐ : . SK DAGS : . 2011.10.22 MKV : . 50 VERKN : .
TEIKNISTOFA
SVEINN KARLSSON TÆKNIFRÆÐINGUR FTFÍ
HRAUNBRÚN 12 220 HAFNARFJÖRÐUR
S.896 4005 NETF. SVEINK@SIMNET.IS KT.131247-2069