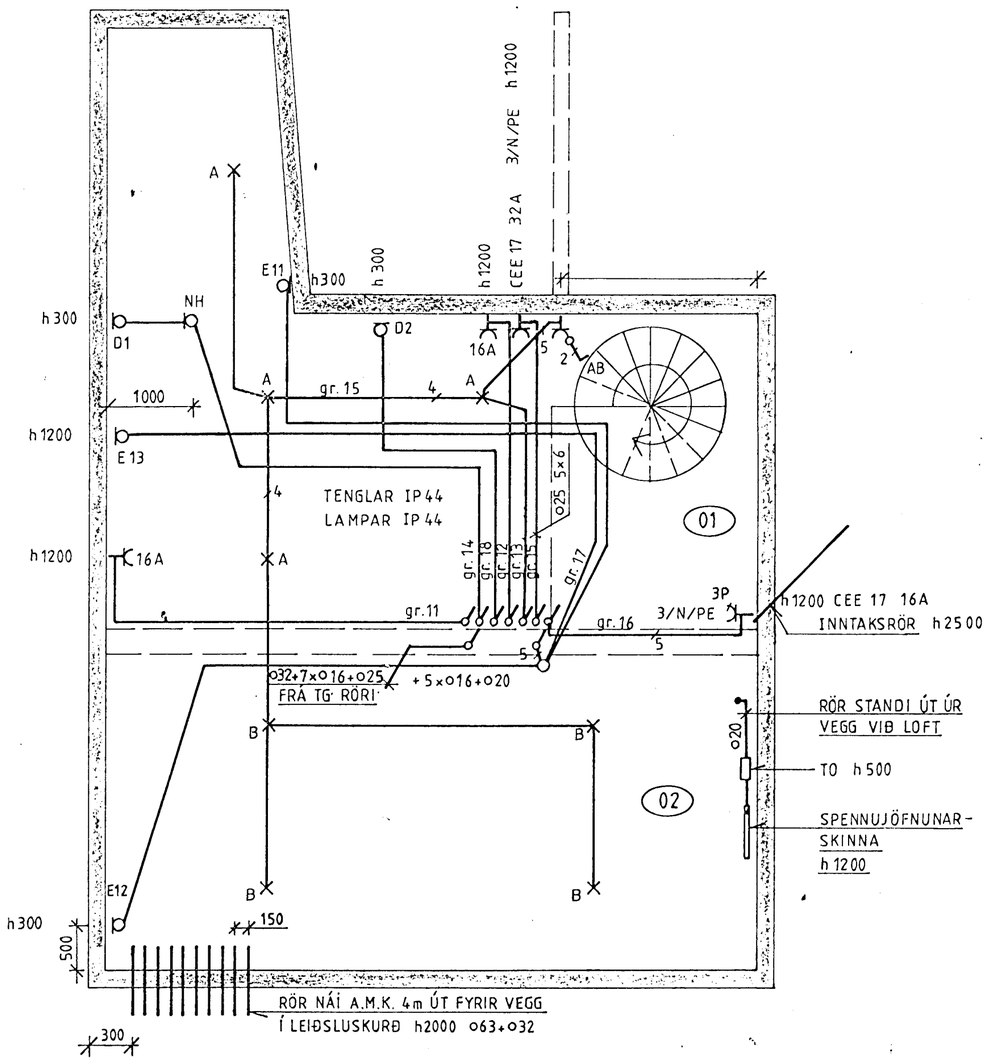


1:50 1 0 1 2 3 4 5 m

| Teikn.nr. | Tilvísun á teikningu | Br. | Dags. | Eðli breytingar | Br. | Yf. | Samþ. |
|---|---|---|---|---|---|---|---|
| | | B1 | 19.07.90 | STAÐSETN. ÚTTAKSRÖRA F. STRENGI | DH | | |

VERKFRÆÐISTOFA SIGURÐAR THORODDSEN hf.
VERKFRÆÐIRÁÐGJAFAR FRV
108 Reykjavík, Ármúli 4 Sími: (91) 8 44 99
600 Akureyri, Glerárgata 30 Sími: (96) 2 25 43
310 Borgarnes, Berugata 12 Sími: (93) 7 13 17
400 Ísafjörður, Hafnarstræti 1 Sími: (94) 37 08
Fjarriti: 2040 vst is
Póstfax: 680144

# HAFNARFJARÐARBÆR

VATNSVEITA HAFNARFJARÐAR
STJÓRNHÚS, RAFLAGNIR
RAFLÖGN KJALLARA

| Hannað | Teiknað | Yfirfarið | Samþykkt | Dagsetning | Verk nr. | Teikn. nr. | |
|---|---|---|---|---|---|---|---|
| JB | RÓB | | | JÚNÍ 1990 | 88.222 | 13.04 | B1 |