
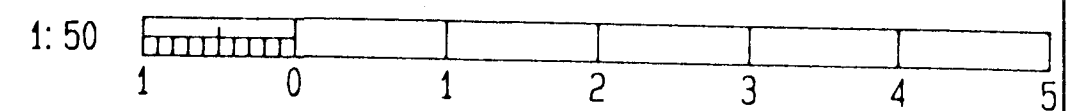


**TINGING VIÐ SÖKKULSKAUT
EKKI Í KVARÐA**

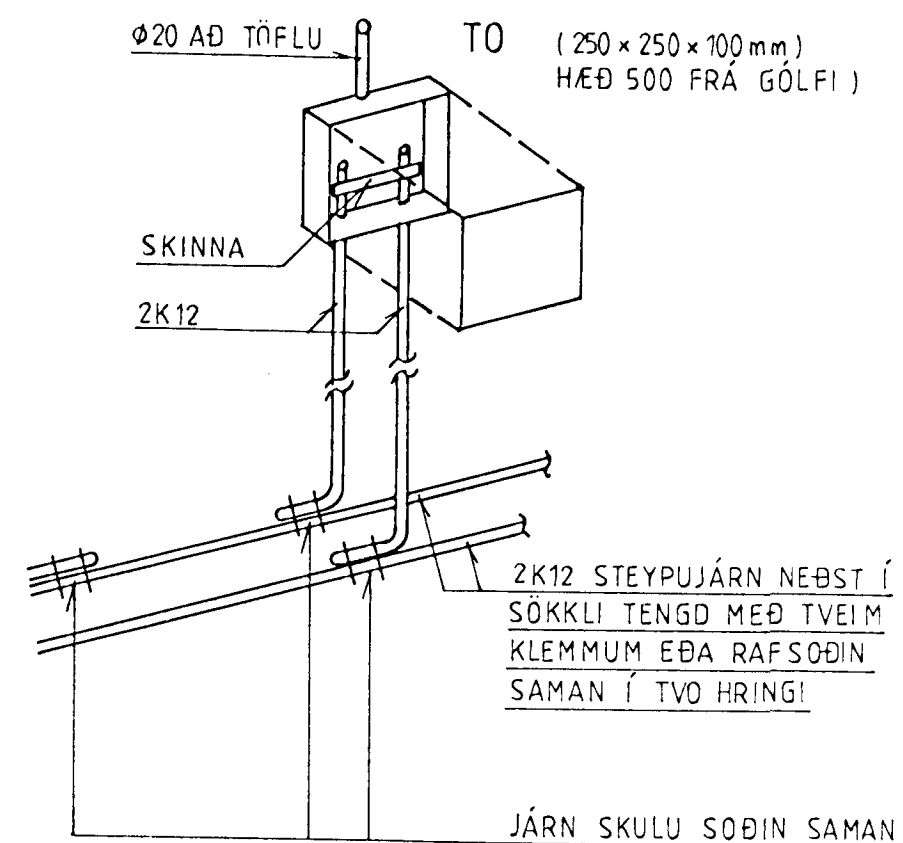

				VERKFRÆDISTOFA SIGURÐAR THORODDSEN hf. VERKFRÆÐIRÁÐGJAFAR FRV				HAFNARFJARÐARBÆR						
				108 Reykjavík, Ármúli 4 Sími: (91) 8 44 99 Fjarriti: 2040 vst is 600 Akureyri, Glerárgata 30 Sími: (96) 2 25 43 Póstfax: 680144 310 Borgarnes, Berugata 12 Sími: (93) 7 13 17 400 Ísafjörður, Hafnarstræti 1 Sími: (94) 37 08				VATNSVEITA HAFNARFJARÐAR STJÓRNHÚS, RAFLAGNIR SÖKKULSKAUT						
Teikn.nr.	Tilvísun á teikningu	Br.	Dags.	Eðli breytingar	Br.	Yf.	Samþ.	Hannað	Teiknað	Yfirfarið	Samþykkt	Dagsetning	Verk nr.	Teikn nr.
								JB	RÓB			JÚNÍ 1990	88.222	13.03