

1:50

A ←

Festing á gavlveggi 1:5

Sneiðing B:B

Sperra 50x200  
Boltuð í vegg með  
múrboitum 12/200 c/c 900

Stikknegl með 2stk.  
kamsaum K-60/100

Negil í bitaskó t.d. BMF nr. 380 (51x164)  
Negling: 4 stk. kamsaumur 40/40  
í hvern væng

INP biti 74x160

16mm Stálplata 300x300  
Rafsodín á báða enda bitans,  
hringsodid a=6mm  
Festist með fjórum múrboitum  
t.d. „Thorsmans“ M 16x150 í gafi

Sneiðing A:A 1:20

Flatjárn 8x80..160  
rafsodín á stálbita a=6mm  
Einhliða tennt gaddaskinna Ø48e  
komi milli stáls og trés  
Bolti M 12 Undirlegg 40x40x4


Raflagnagrind  
Loffaklæðning

Golfborð  
Steinullareinangrun

Borðaklæðning 25x125  
Loffbitil 25mm  
Þakpappi þamgildi >20  
Sperra 50x200  
Steinullareinangrun

Stálvinkill L 240x75x8...60  
Festing í stein:  
T.d. „Thorsmans“ M 16x150

Festing í tré:  
Einhliða tennt gaddaskinna Ø48e  
komi milli stáls og trés  
Bolti M 12  
Undirlegg 40x40x4

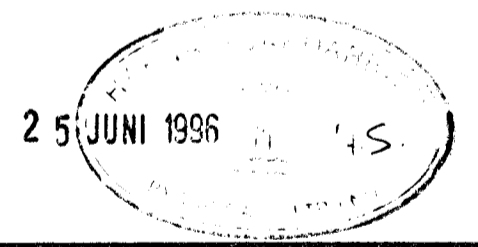

Vesturbraut 10 a Hafnarfirði  
Þakbreyting  
1:100/200  
12-06 1996

Sigurbergur Árnason Arkitekt F A Í  
Kt: 050656-3229  
Suðurlandsbraut 14 Reykjavík

*Sigurbergur Árnason*  
*Helgi G. Samrúðsson*