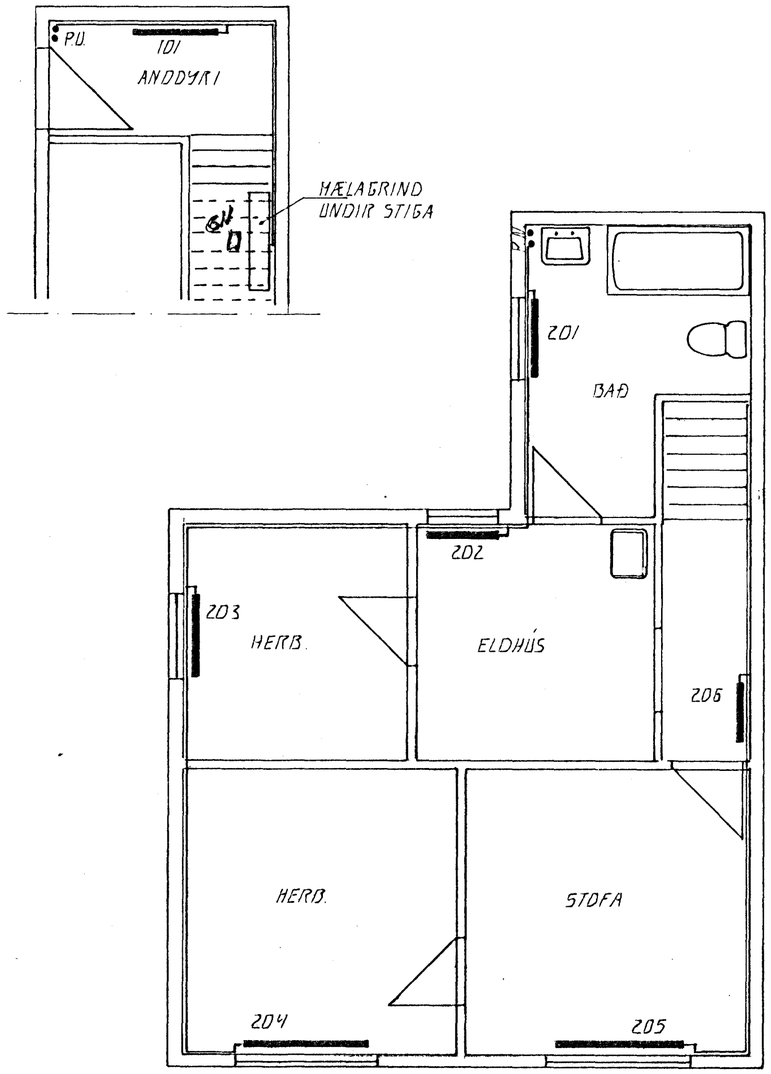

GRUNNMYND 2. HÆÐ. 1:50

DFNALISTI

DFN NR.	HITAÞÖRF KCAL/H
101	1040
201	690
202	460
203	1040
204	1820
205	1820
206	690
SAMT.	7560 KCAL/H

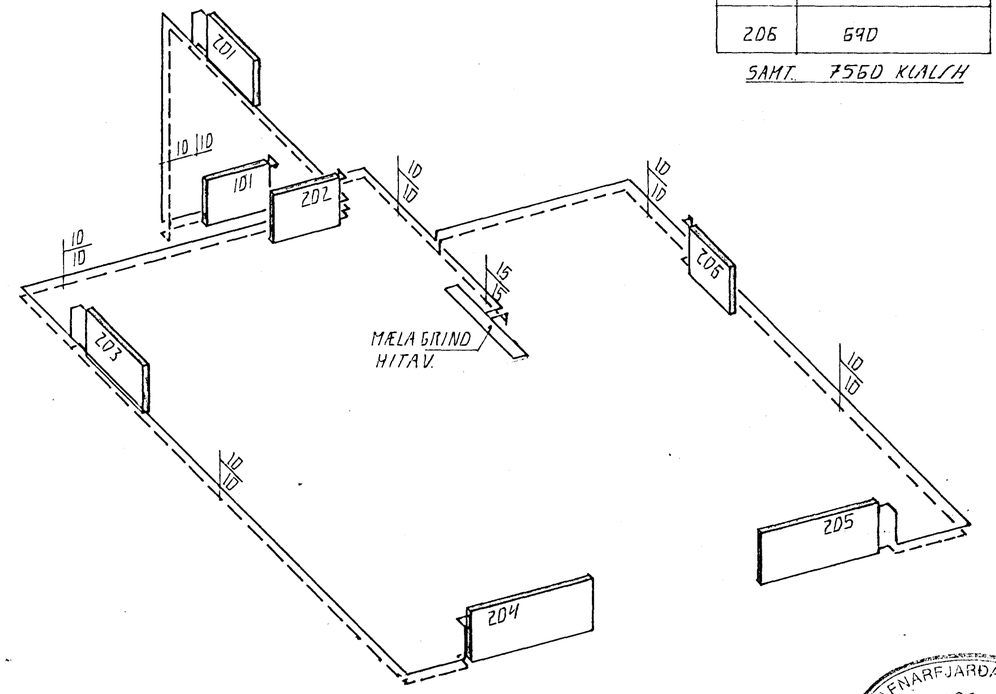

RÚMMYND. 1:50

HAFNARFJARÐARBÆR
20 JAN 1992
BYGGINGAFULLTRÚINN

SKÝRINGAR

HITALAGNIR SÉU SVARTAR STÁLPÍPUR MEÐ SKRÚFUÐUM TENGJUM
LAGNIR ERU ÐEINANGRAÐAR OG LEGGJAST UTAN Á VEGGI
Á OFNA KOMI LOFTSKRÚFUR. STILLITÆ OG SJÁLFVIRKIR
OFNLOKAR.

BR.NR.	DAGS.	EÐLI BREYTINGAR	SIGN.

VESTURBRAUT 15 HAFNARFIRÐI

HITALAGNIR 2. HÆÐ

MÆLIKV. 1:50

DAGS. JAN. 92
HANNAÐ S.Þ.
TEIKNAÐ S.Þ.
VERK NR. 9202
BLAÐ NR. 2-01

SIGURÐUR ÞORLEIFSSON TÆKNIFRÆÐINGUR F.T.F.I.
STRANDGÖTU 11 HAFNARFIRÐI SÍMI 54751/54255