



Siðmála Einarsson
 Pípulögningameister
 Laugaband 32

KJALLARI 1:50

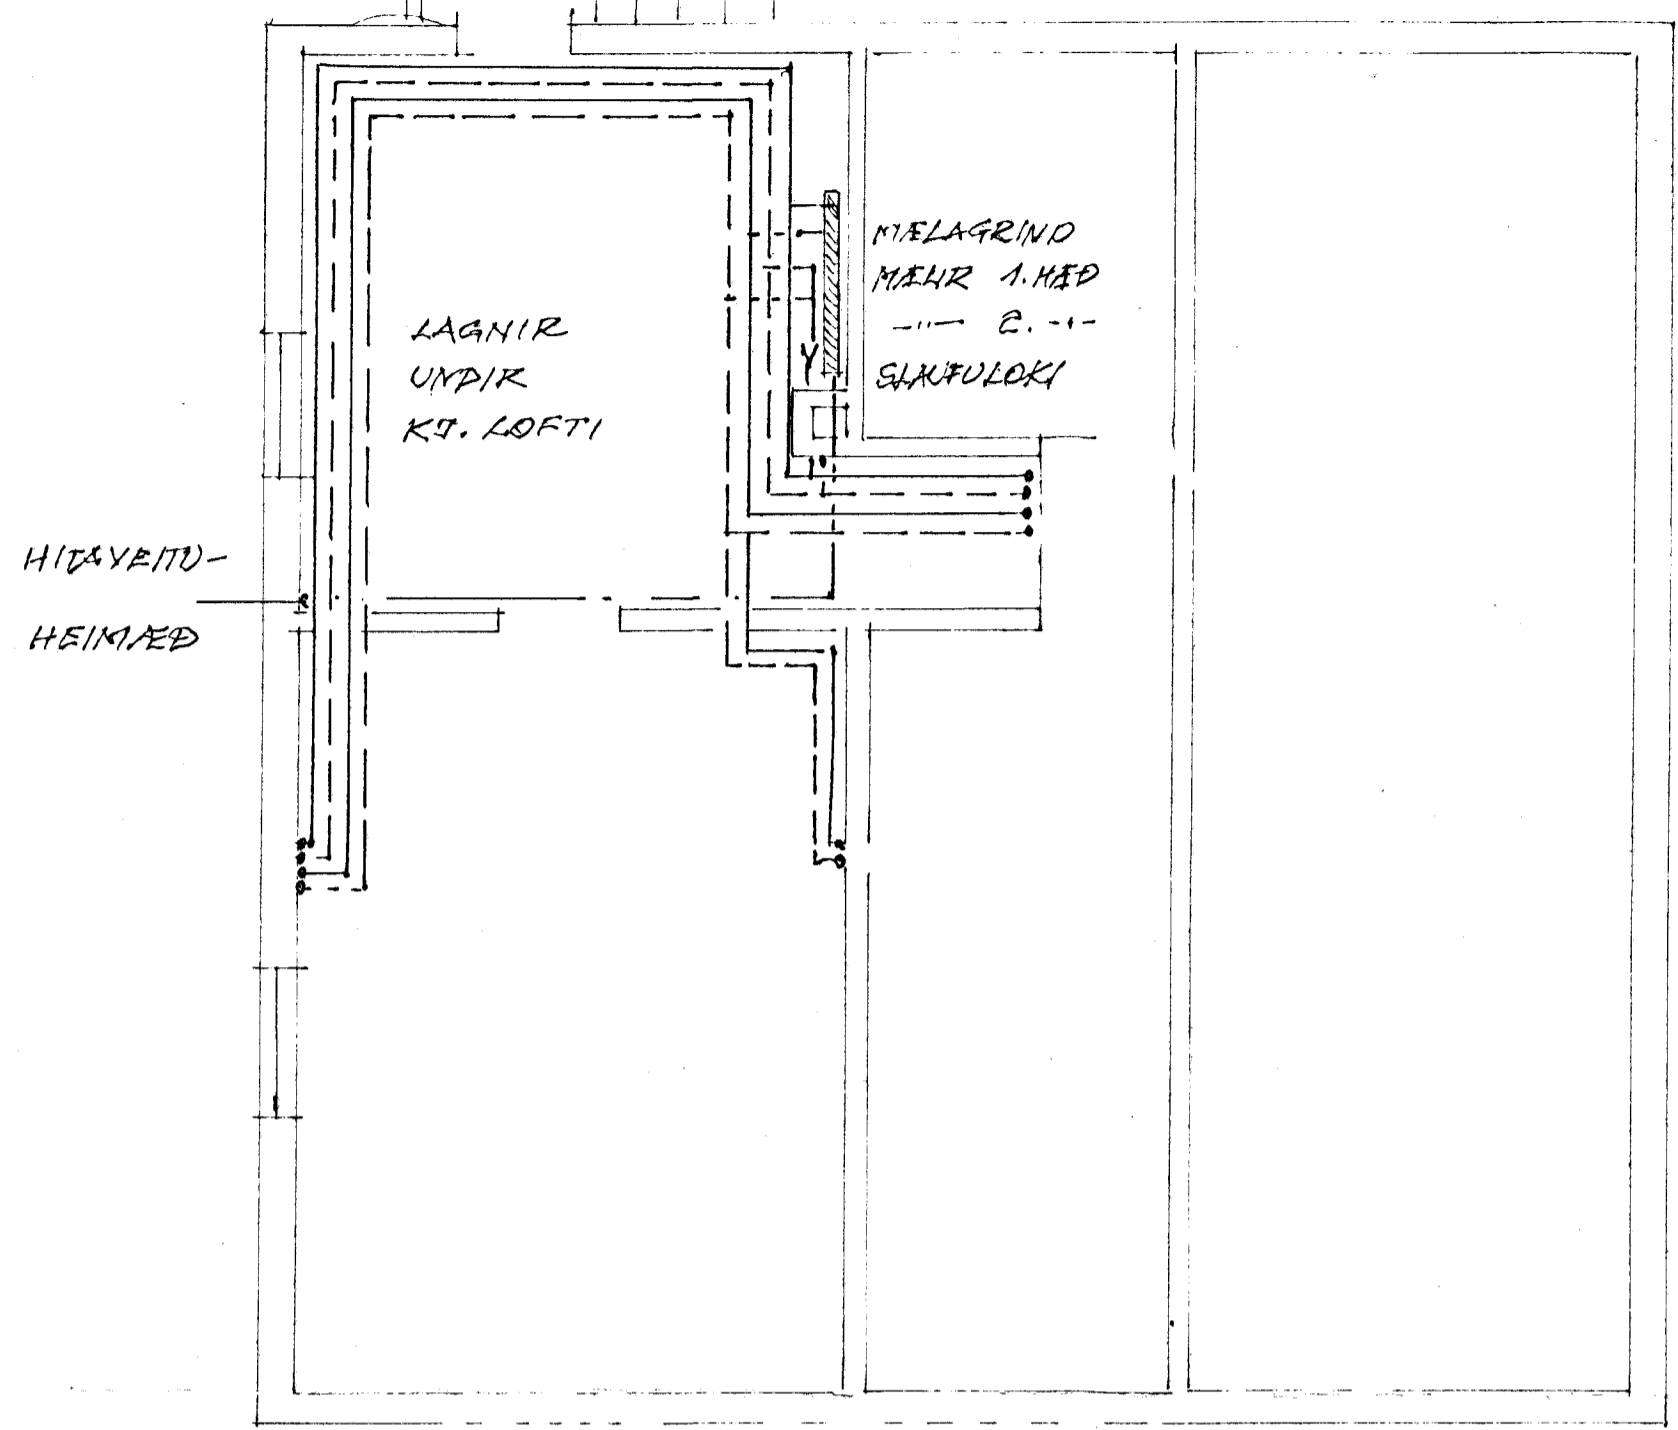


STOFNAR 1/2 2.HÆÐ
 S2


1.HÆÐ 1:50

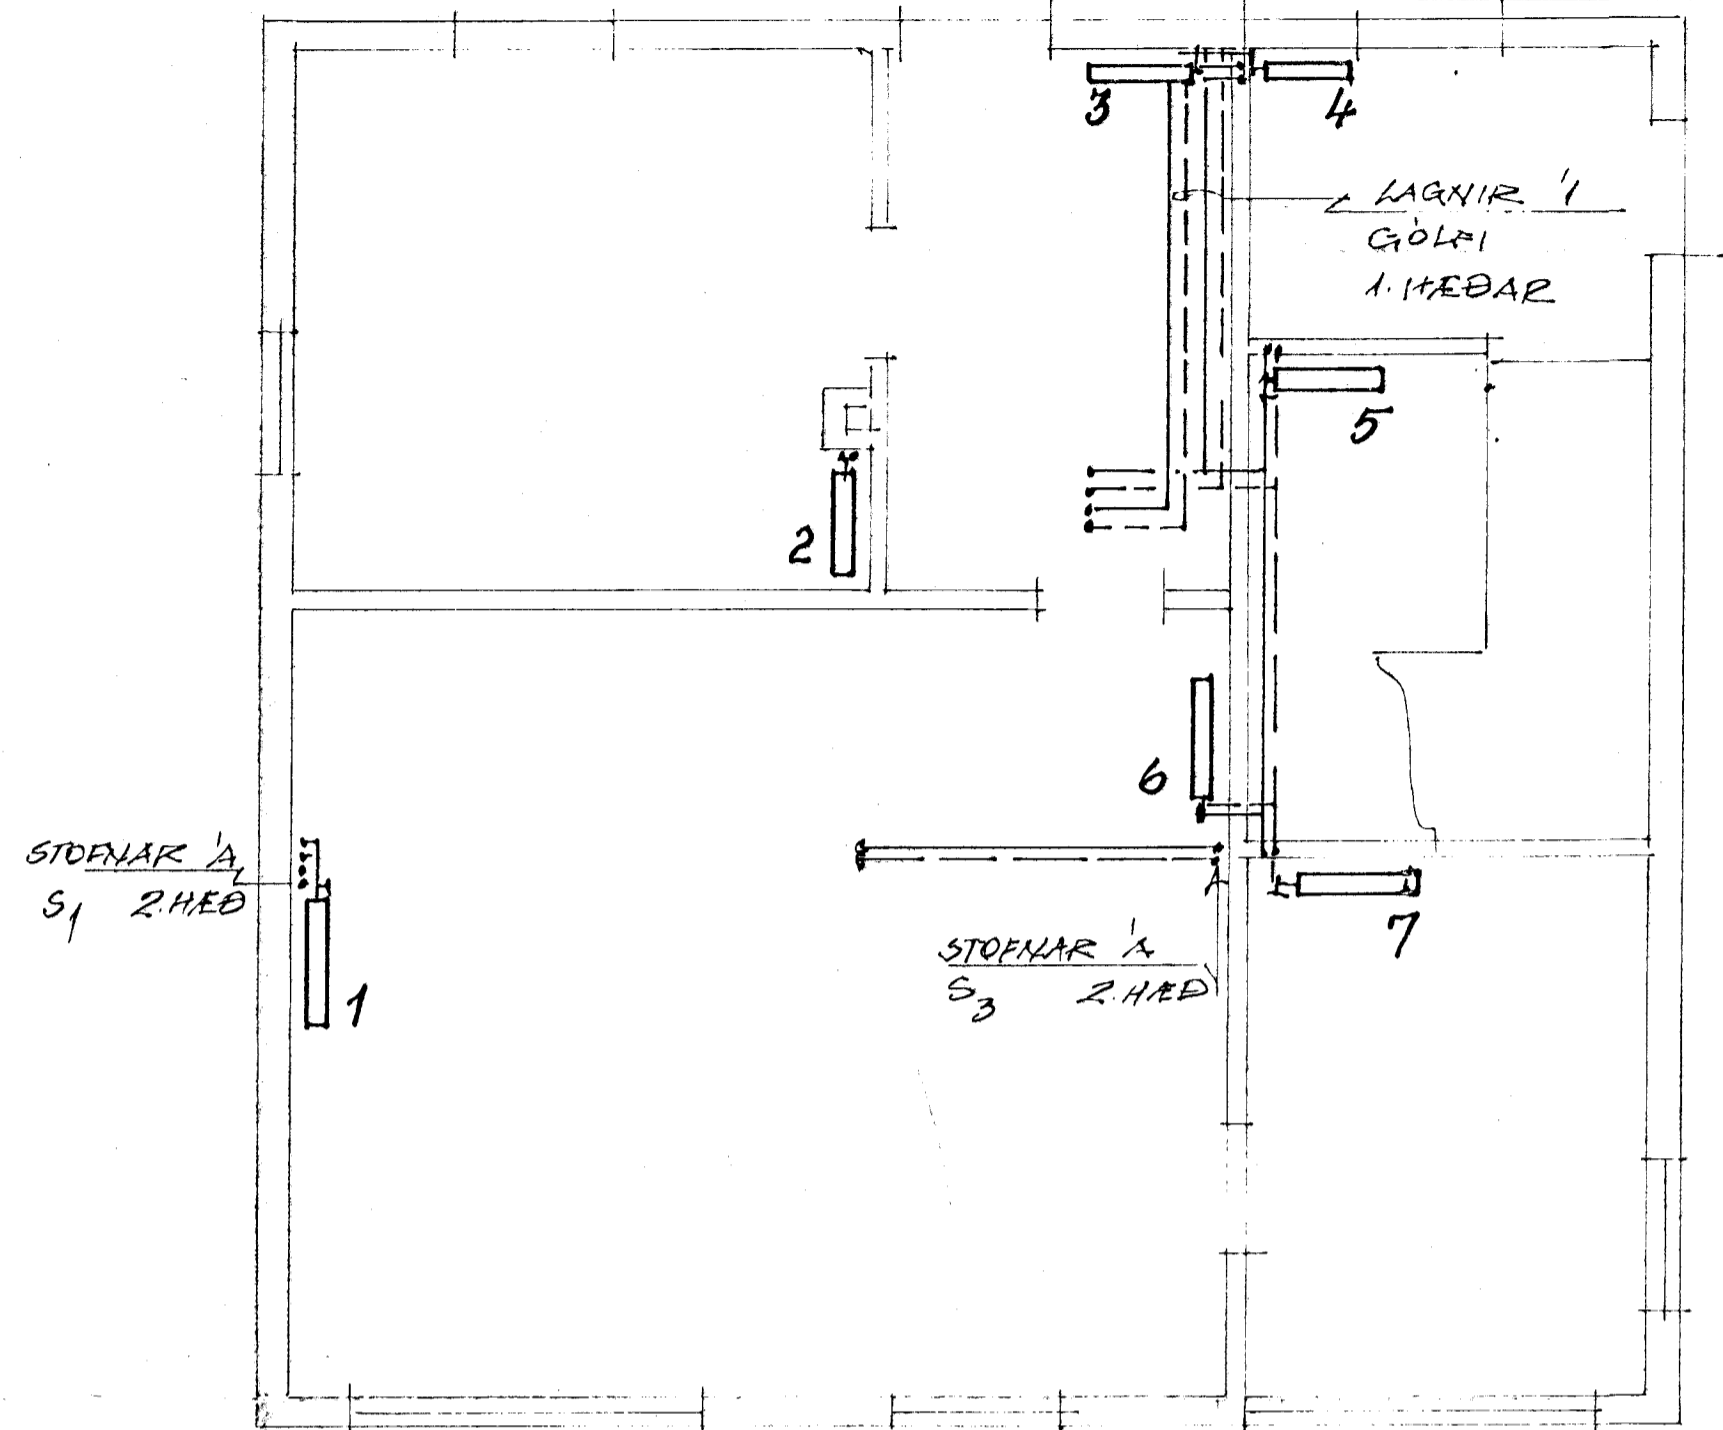

2.HÆÐ 1:50

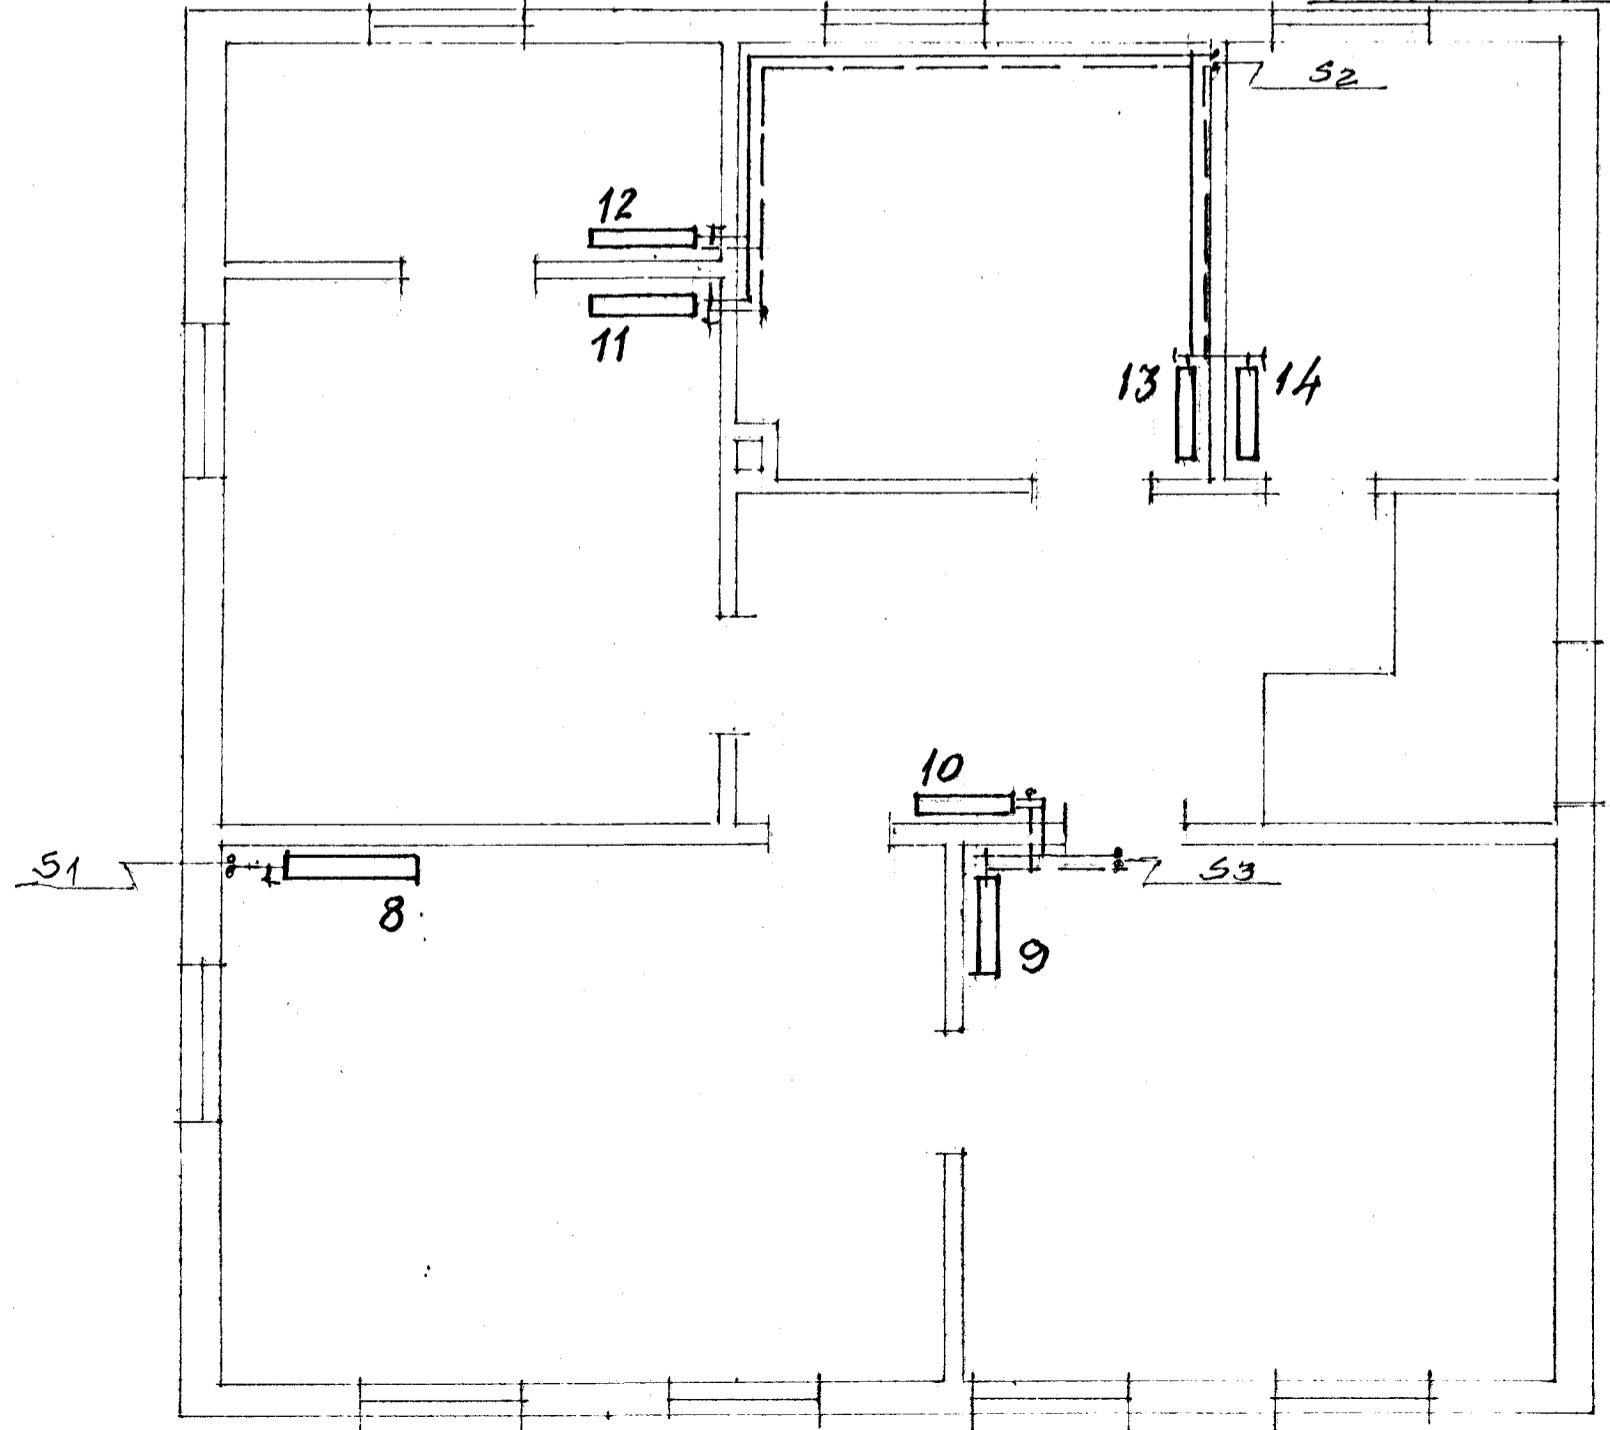

RÚMMYND ~1:50

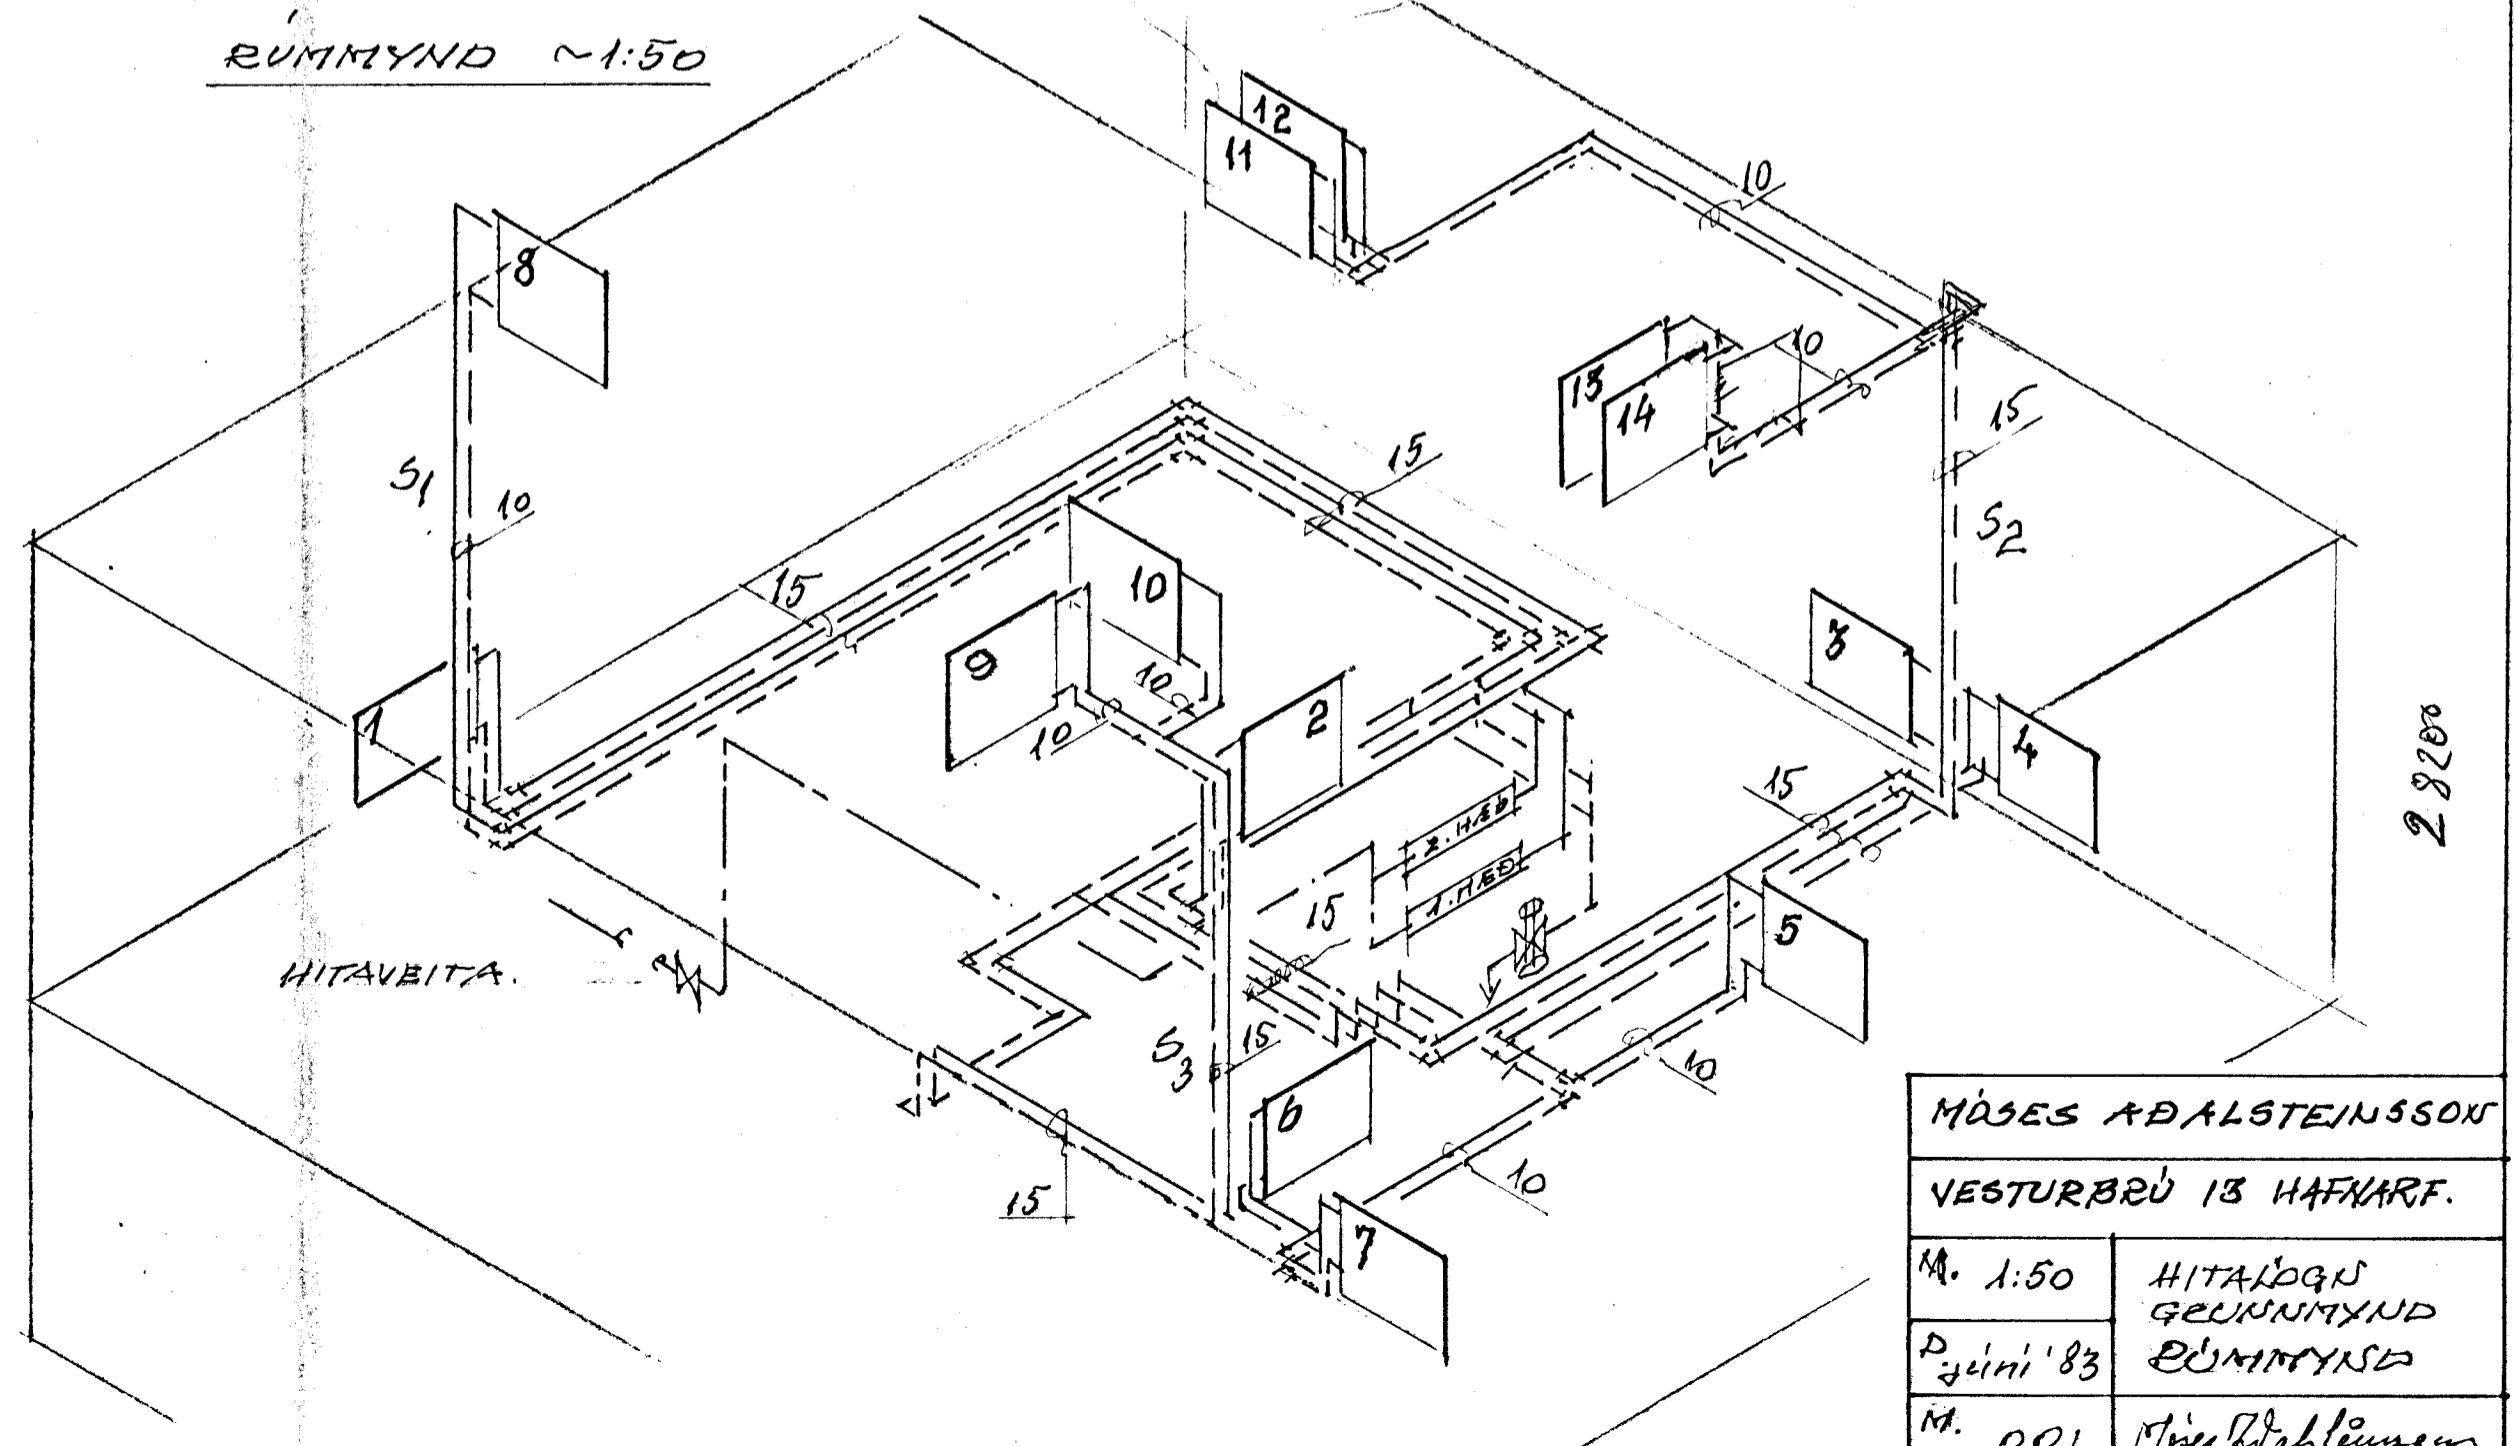

MÓSES ADALSTEINSSON	
VESTURBRÚ 13 HAFNARF.	
M. 1:50	HITAÐGN GEURMYND
D. júní '83	RÚMMYND
M. 001	Siðmála Einarsson

28200