

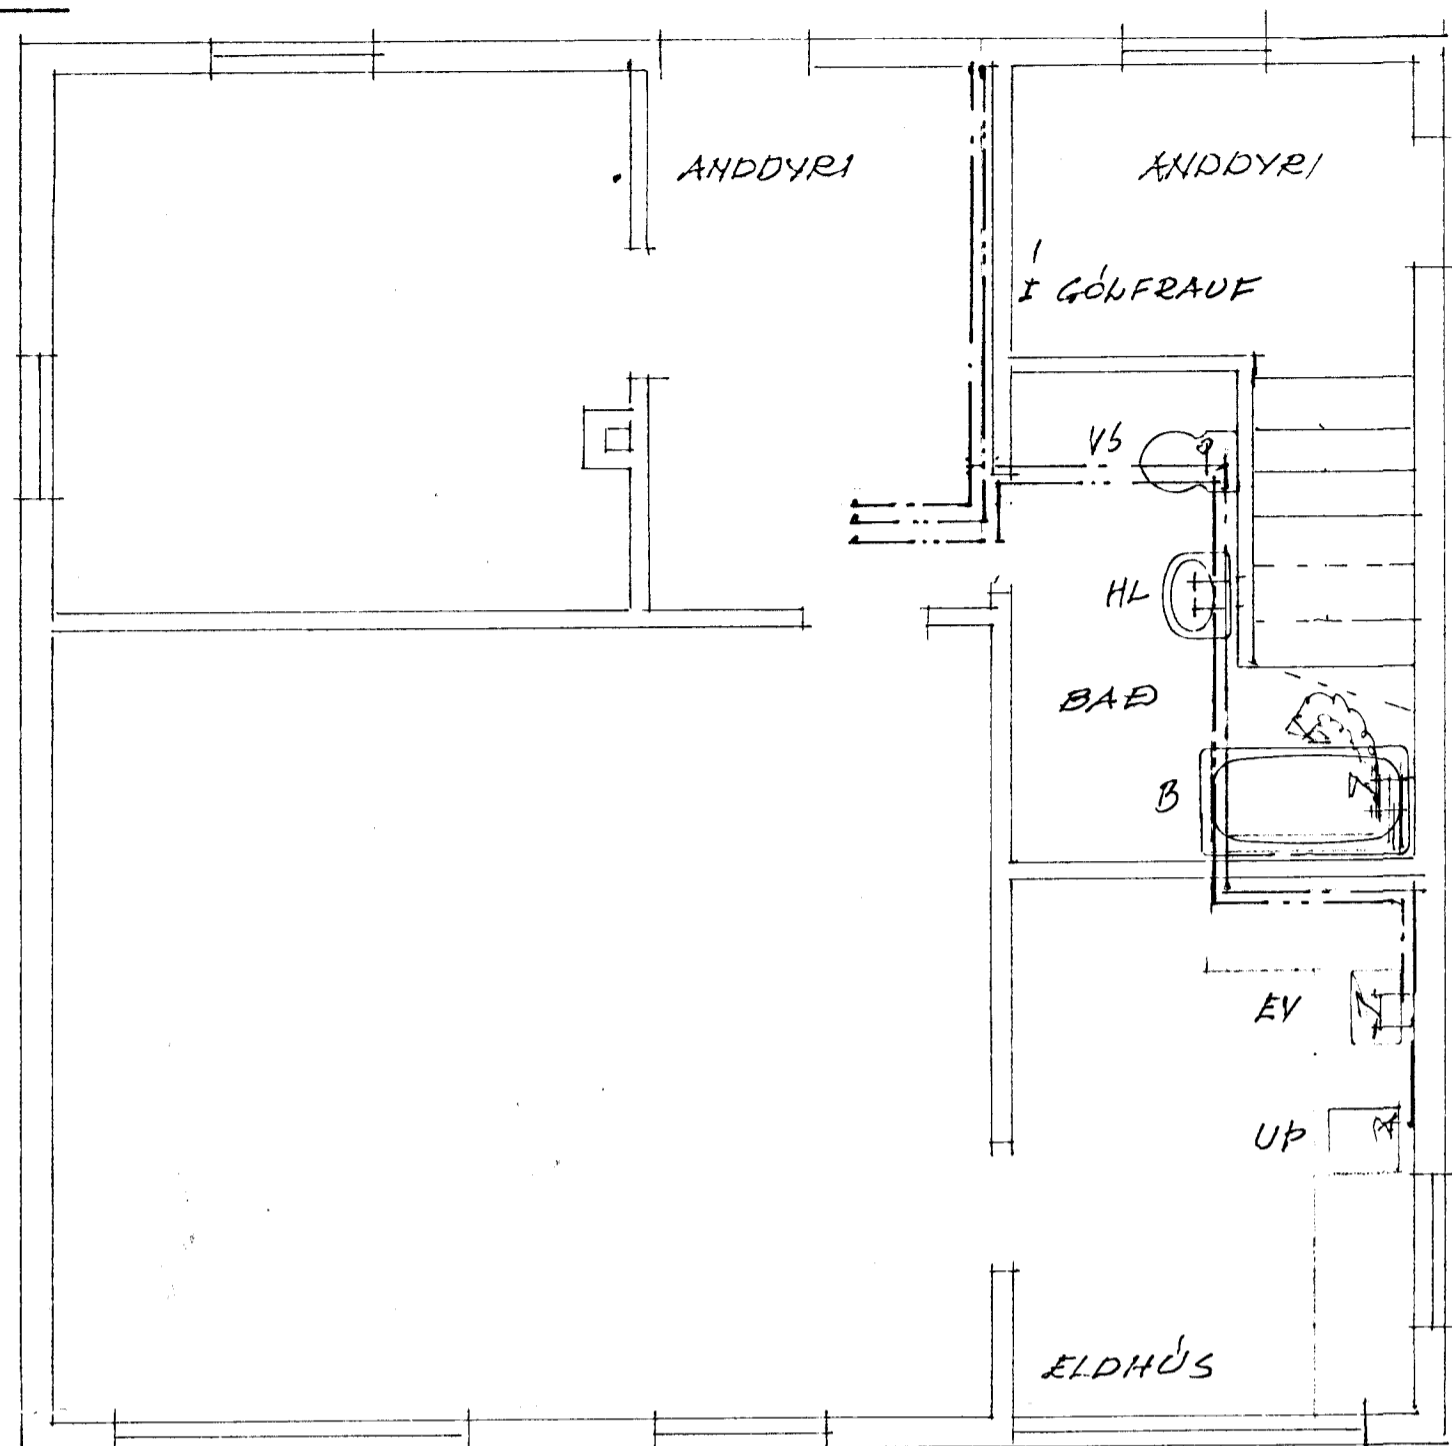


KJALLARI 1:50


1. HÆÐ 1:50

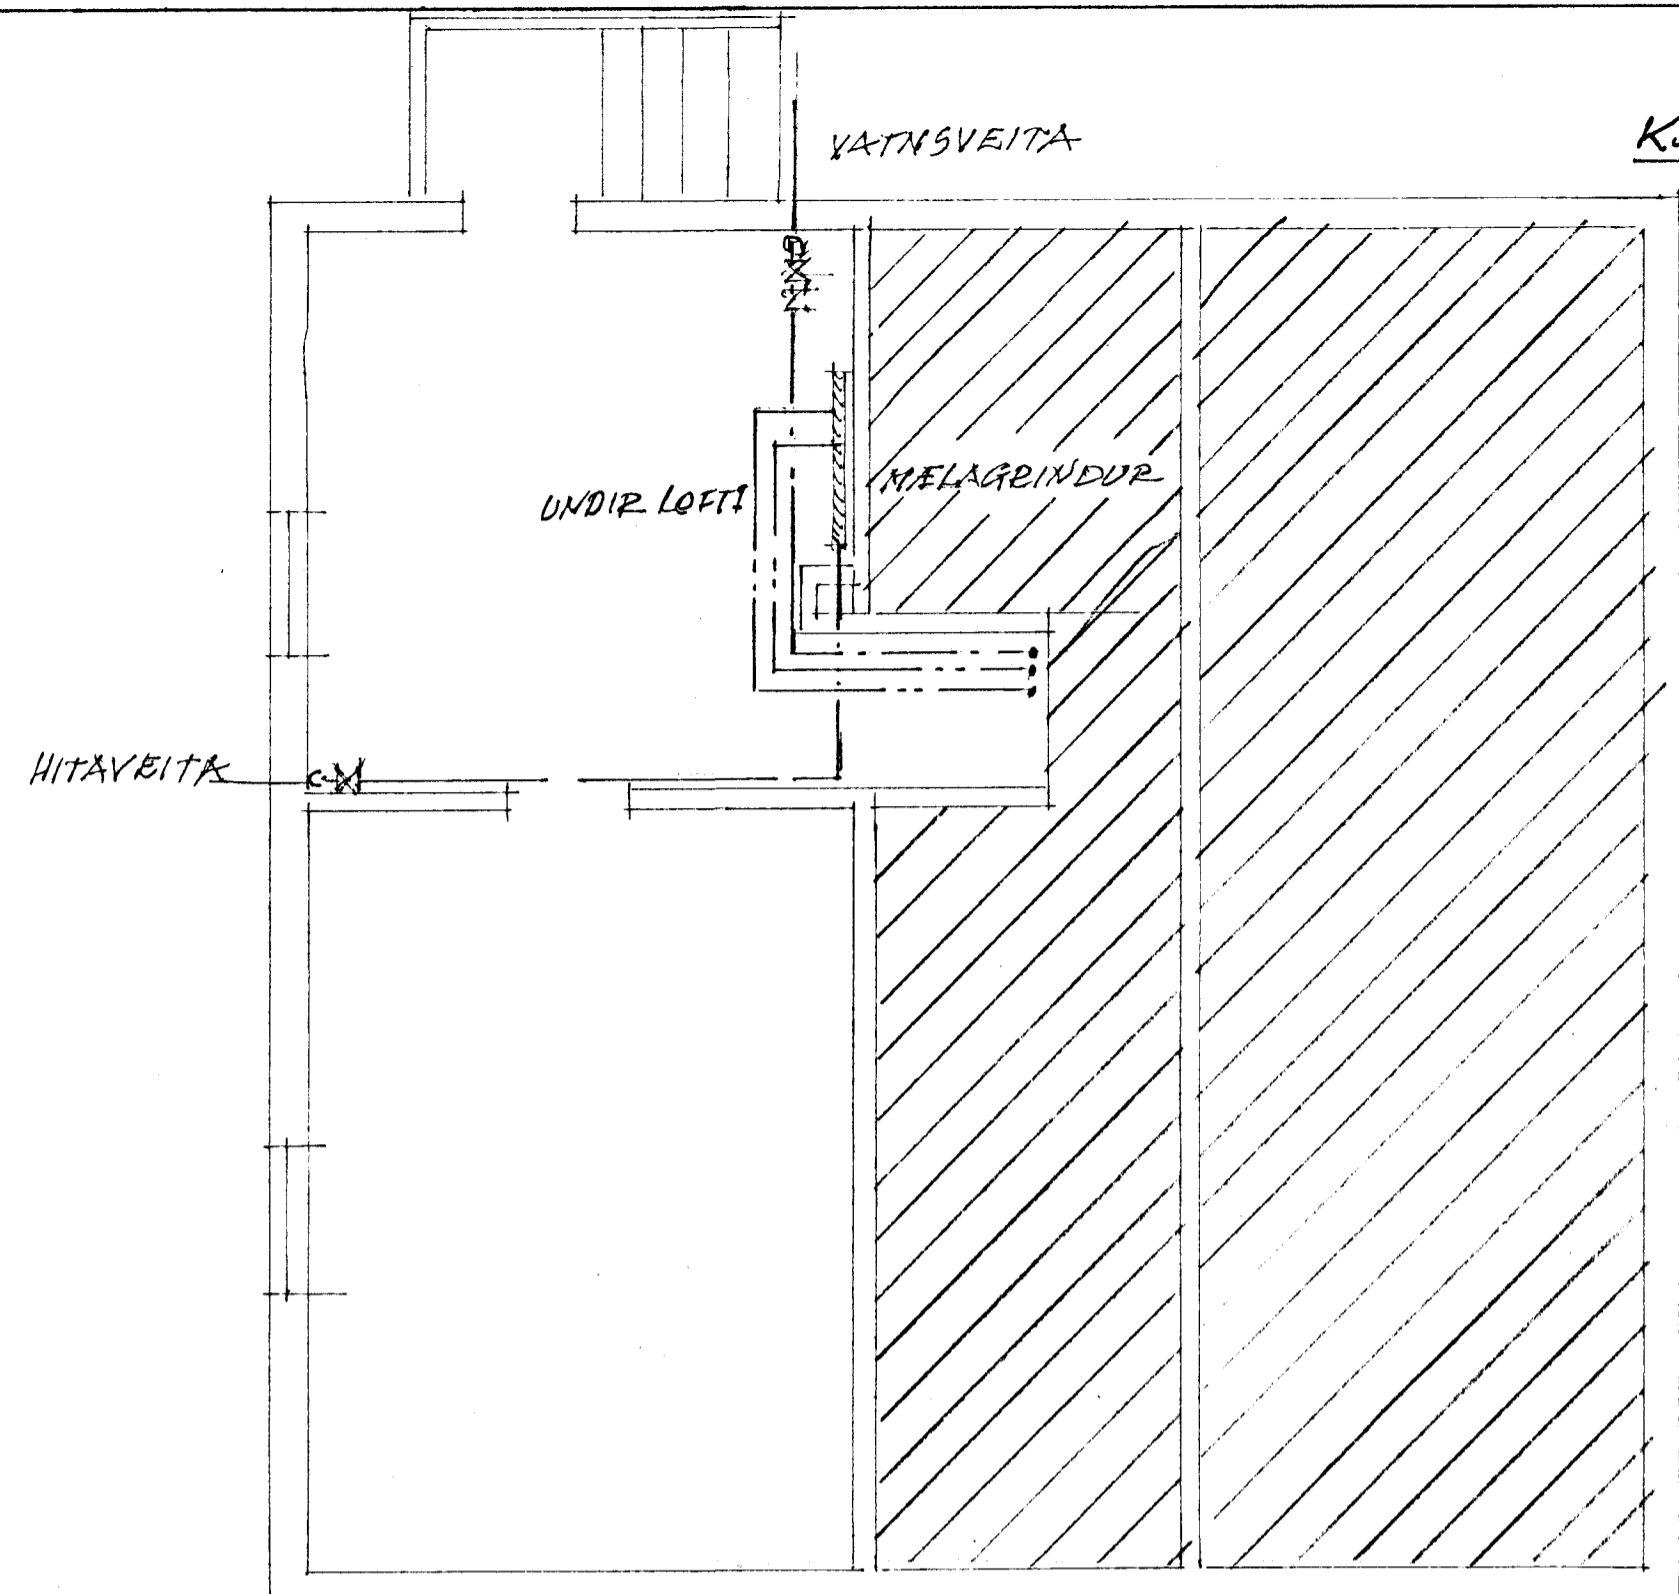

RÚMMYND ~1:50

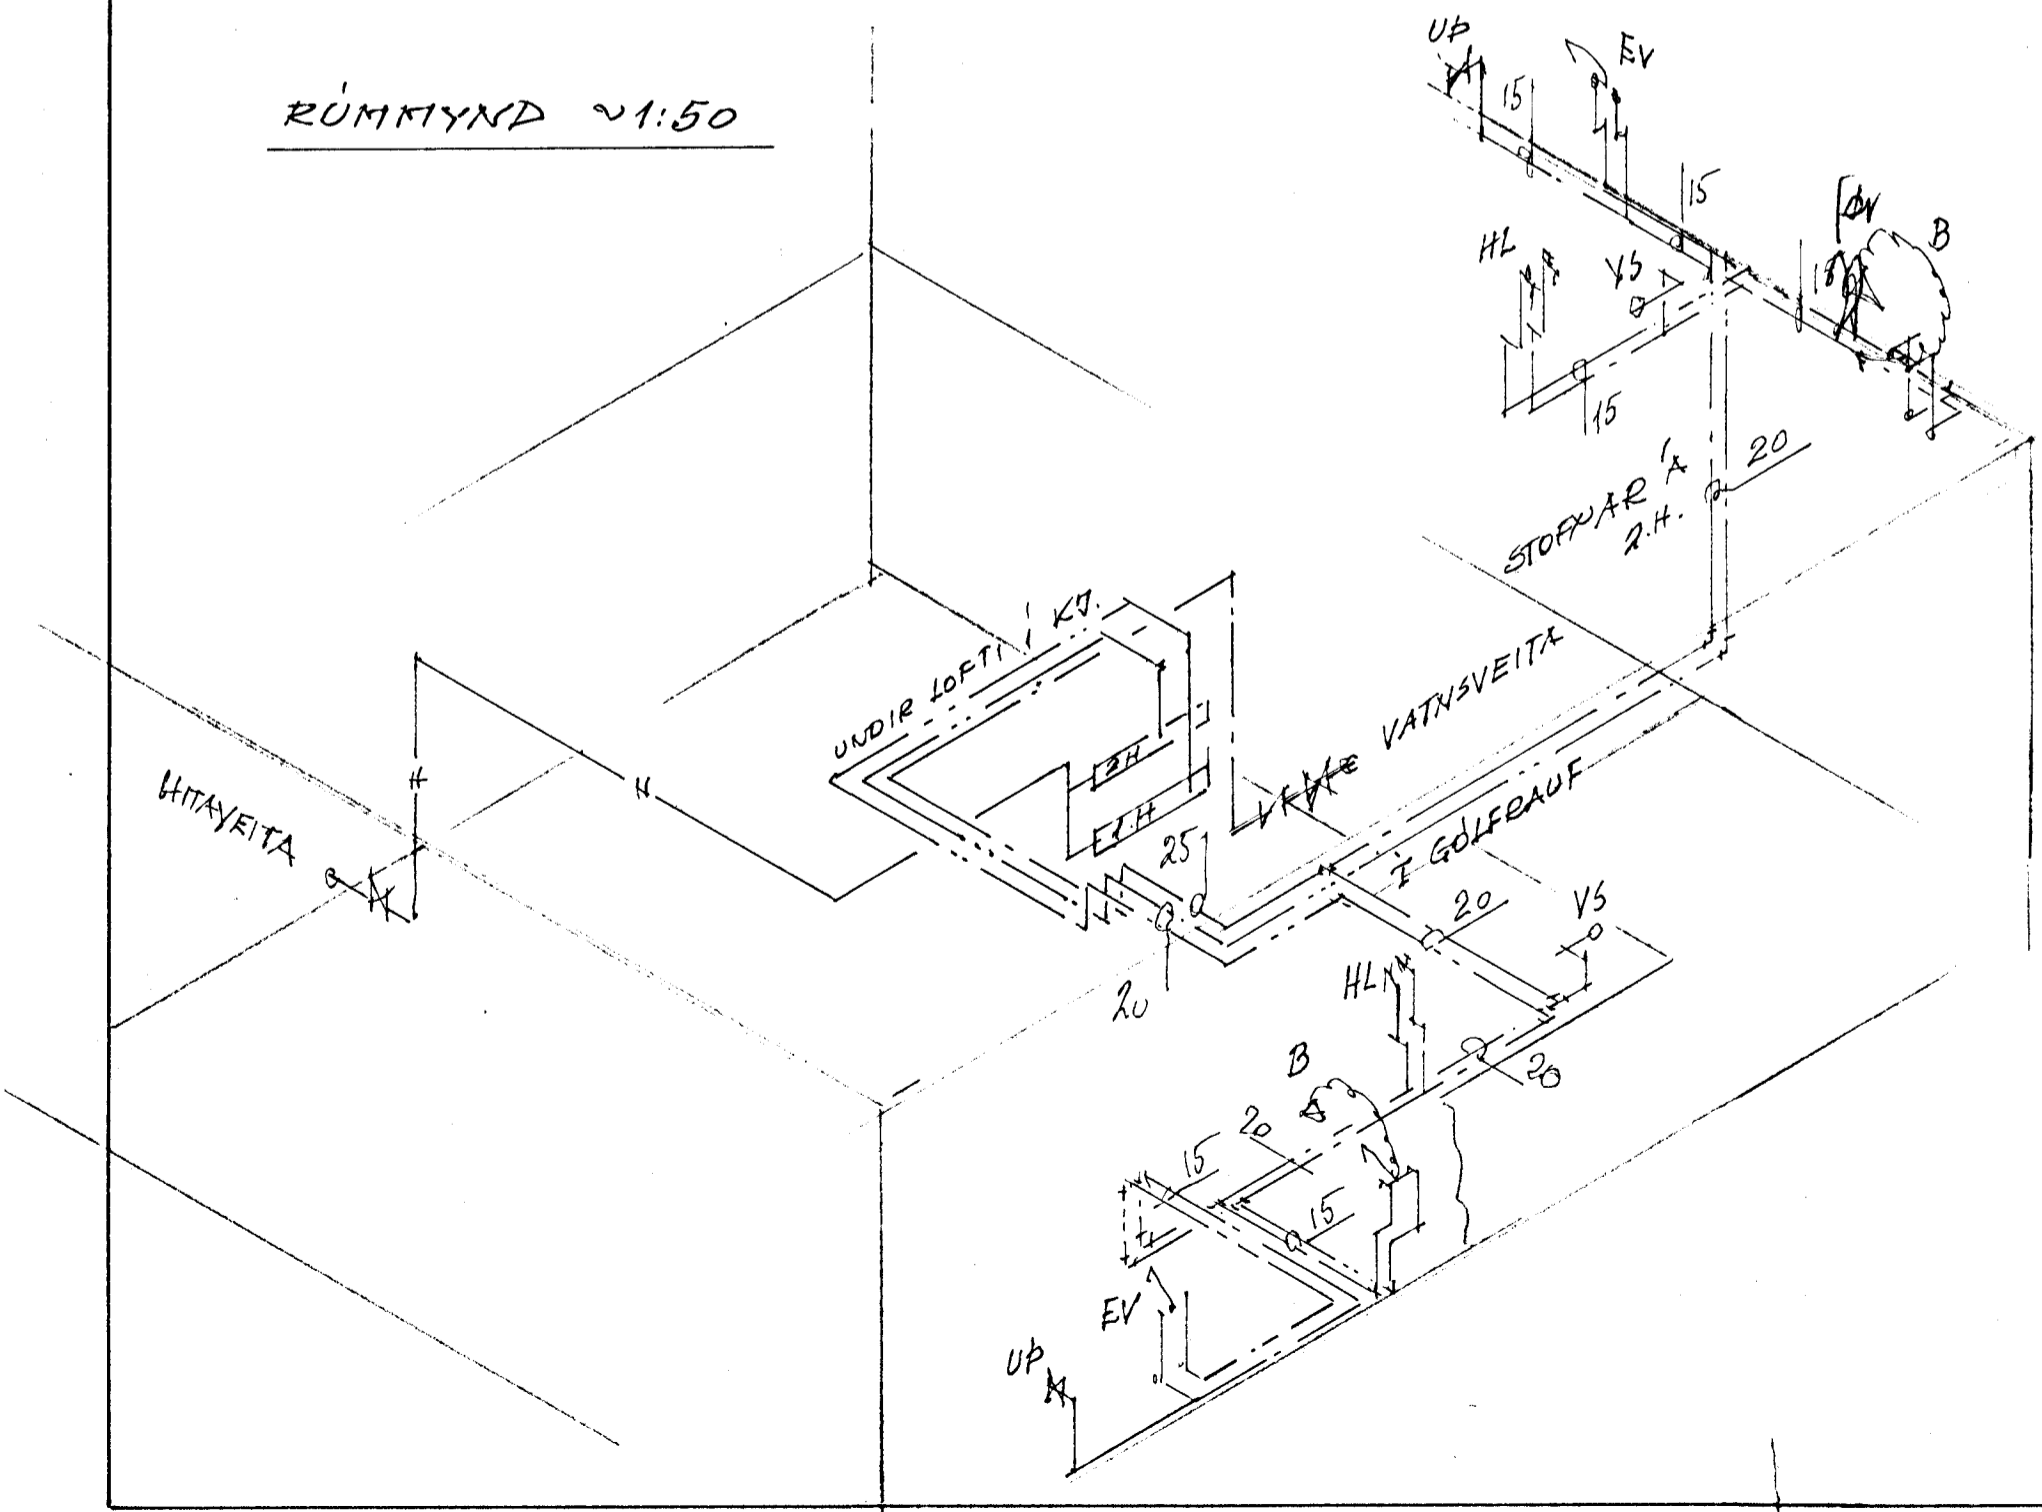

2. HÆÐ 1:50

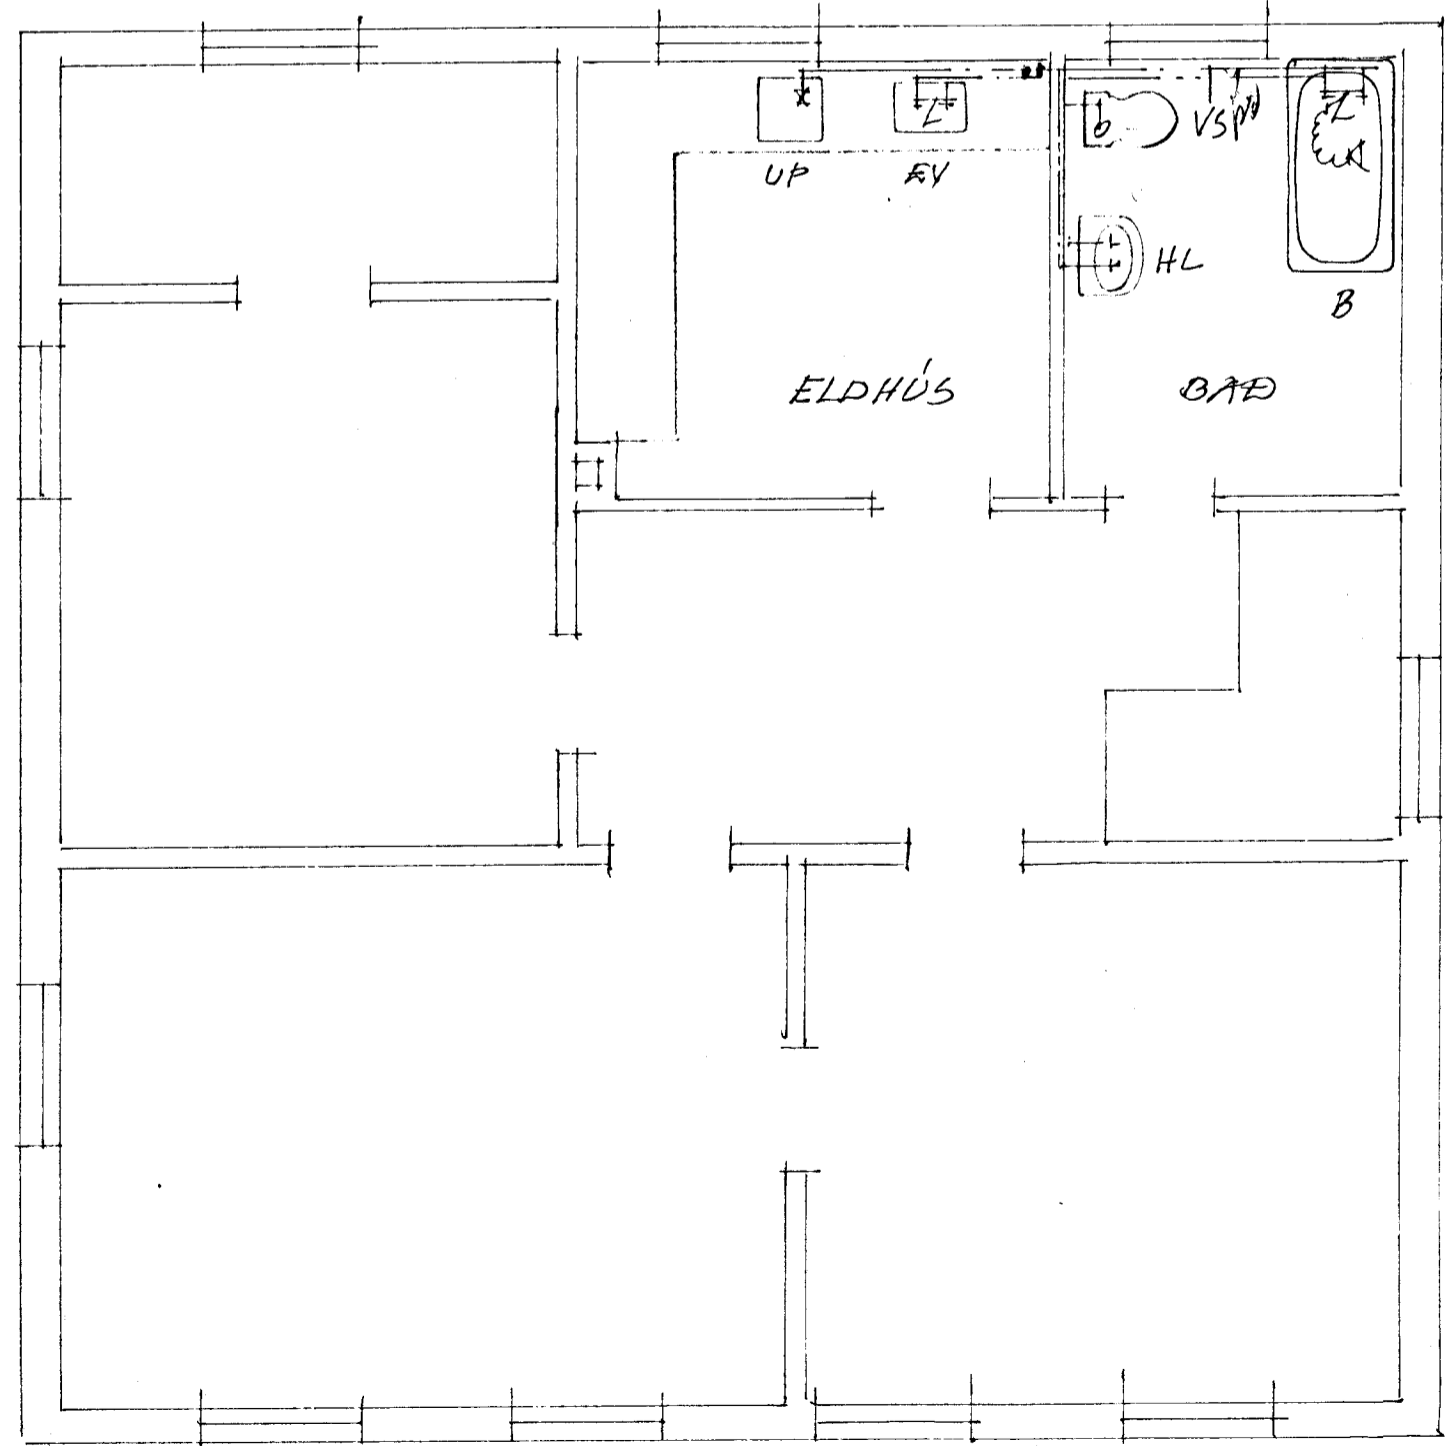

MÓSES ADALSTEINGSON	
VESTURORU 18 HAFNARF.	
M. 1:50	VATNALEGGI GRUNNMÝND
D. Júní '83	RÚMMYND
N. 002	Móses Adalsteingson