UNDIRSTÖÐUR, GRUNNMYND. 1:50

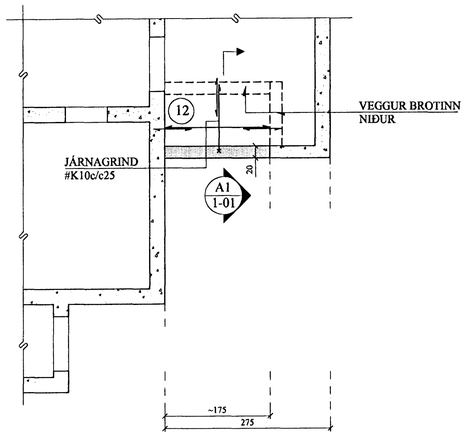

PLATA YFIR JARÐHÆÐ, GRUNNMYND. 1:50

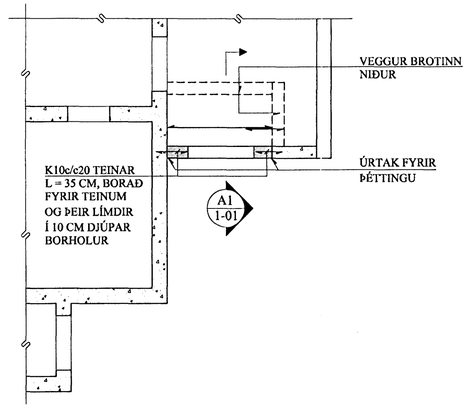

STÁLBITAR UNDIR SVALIR. 1:10

2 STK.

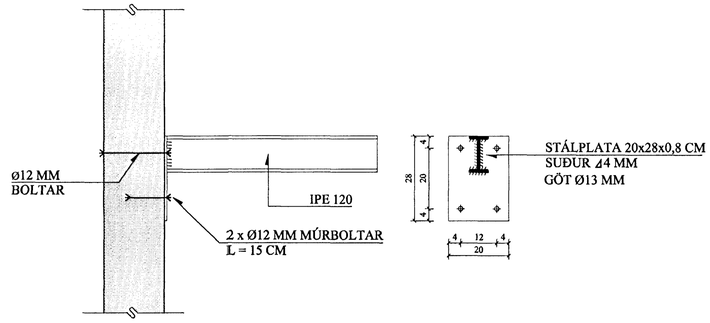

A1 1-01 SNIÐ. 1:20

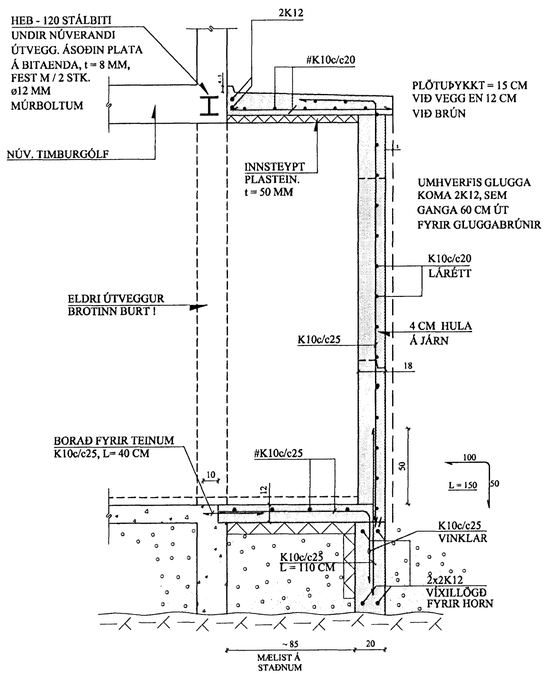

BREYTINGAR

SKÝRINGAR:

STEYPUGÆÐI: S - 250

BENDISTÁL: Ks40

HAFNARFJARÐARBÆR BYGGINGARFULLTRÚI

Reikn.	Jón Kr.	ÁGÚS. '99	Útgefið:	27.8.1999
Teikn.	Atli JG.	ÁGÚS. '99	Kvarði:	1:50, 1:20, 1:10
Ath.				
Samb.				

VESTURBRAUT 1, Hafnarf. Nr. 1-01

Verkhluti

VIÐBYGGING JARÐHÆÐAR, GRUNNMYND, SNIÐ. STÁLBITAR UNDIR SVALIR.

JÓN KRISTJÁNSSON
BYGGINGARVERKFRÆÐINGUR FVFÍ
STÓRHÖFÐA 17
112 REYKJAVÍK
SÍMI: 587 4820 FAX: 587 7736
Kt: 210754-4829
Netfang: jakris@islandia.is