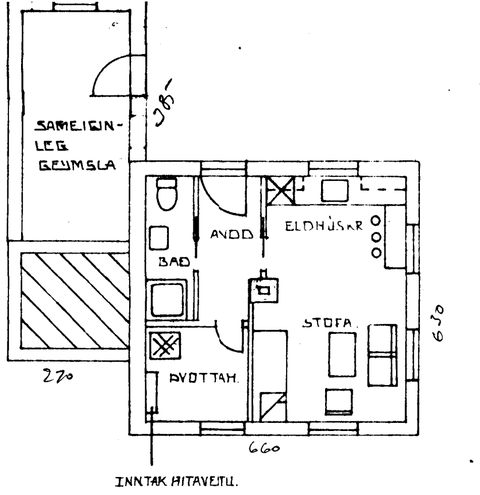

GRUNNMYND JARÐHÆÐAR
1:100

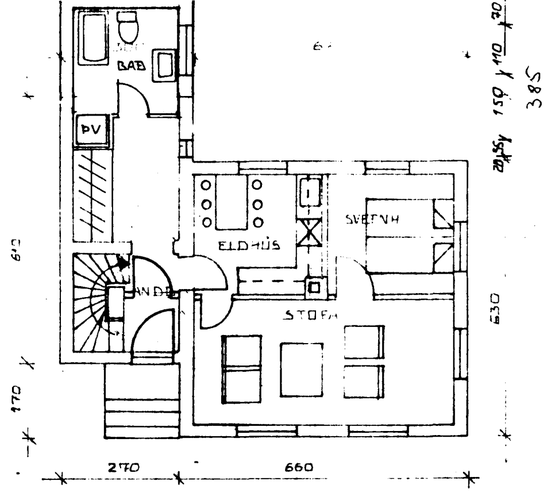

GRUNNMYND 1. HÆÐAR.
1:100

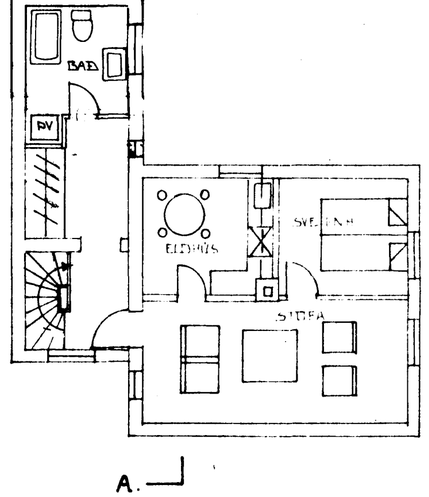

GRUNNMYND RISHÆÐAR.
1:100

Samþykkt á fundi byggingarnefndar þ. 27/10 1982
BYGGINGAFULLTRÚINN
Í HAFNARFIRÐI

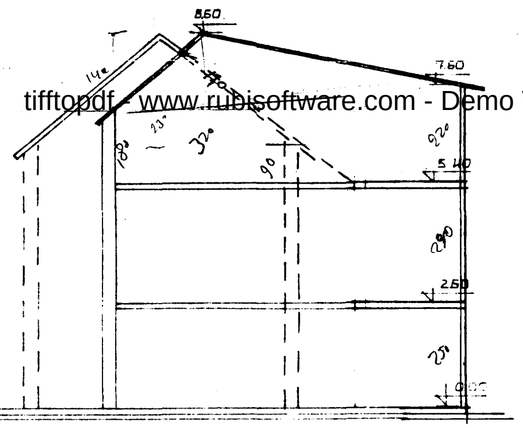

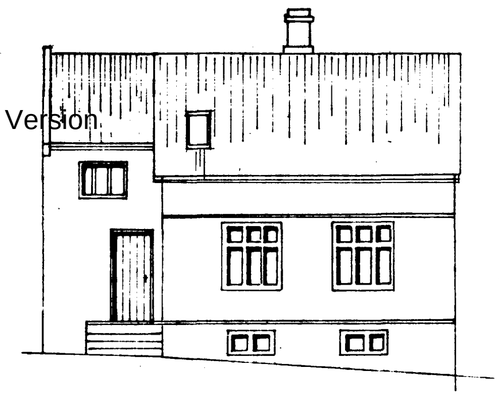
VESTUR.

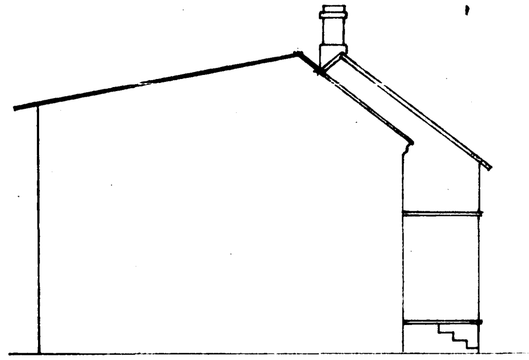
NORÐUR.

SUÐUR.

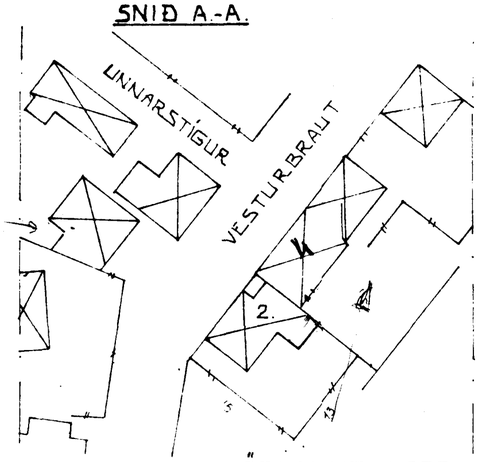

AUSTUR.

7.05m² 54m³

9240-0020-01

BREYTT 12.10.82 FE

VESTURBRAUT 2 HAFNARFIRÐI BREYTINGAR. MÆLIKV. 1:100	DAGS. 20.07.82 REIKN. TEIKN. VERK NR.
SIGURÐUR ÞORLEIFSSON TÆKNIFRÆÐINGUR F.T.FÉ. STRANDGÖTU 11 HAFNARFIRÐI SÍMI 50292	BLAÐ NR.

tifftopdf - www.rubisoftware.com - Demo Version