



Samþykkt á fundi bygginga-  
nefndar p. 7.12.1983.  
BYGGINGAVALTRÖNN  
Í HAFNARFIRÐI  
Sigurð Björnsson

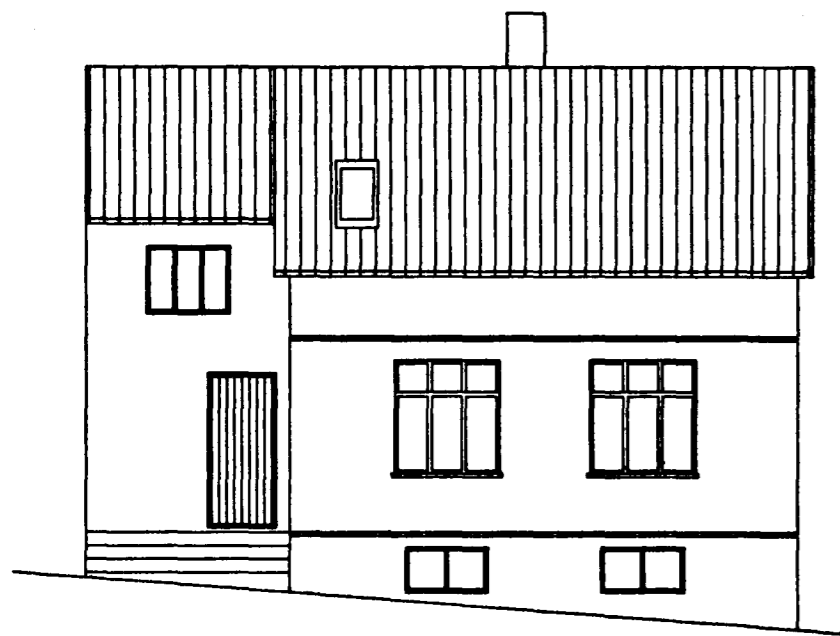


Vestlæg hlíð




Suðlæg hlíð

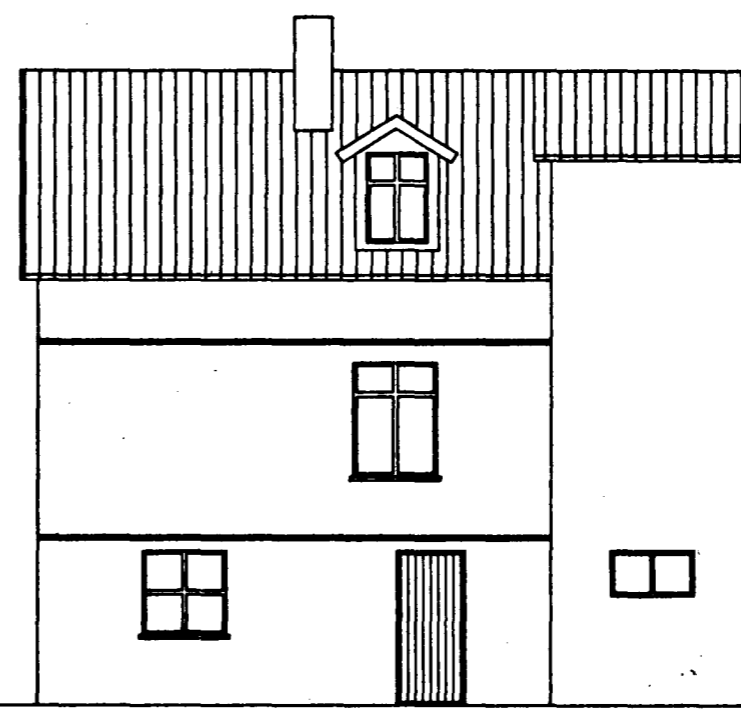


Austlæg hlíð

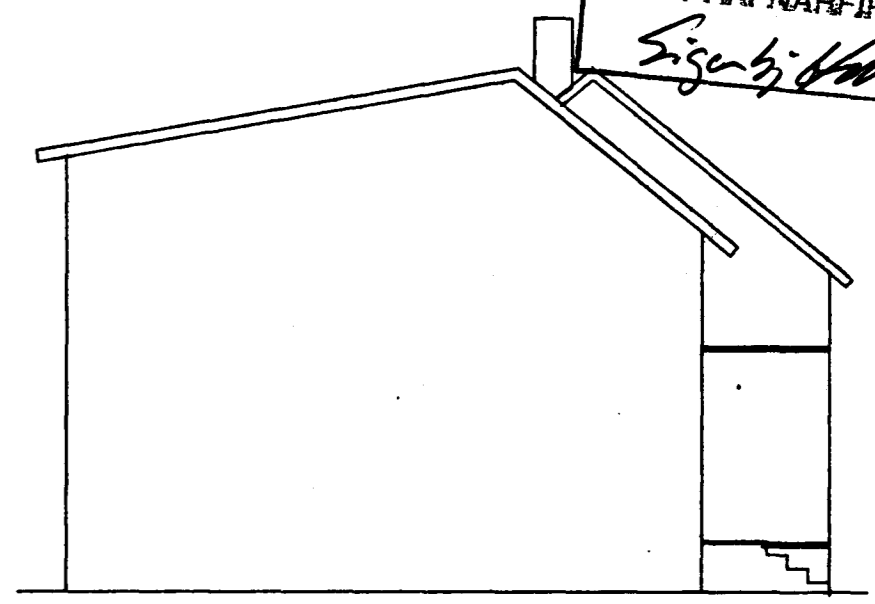


Norðlæg hlíð

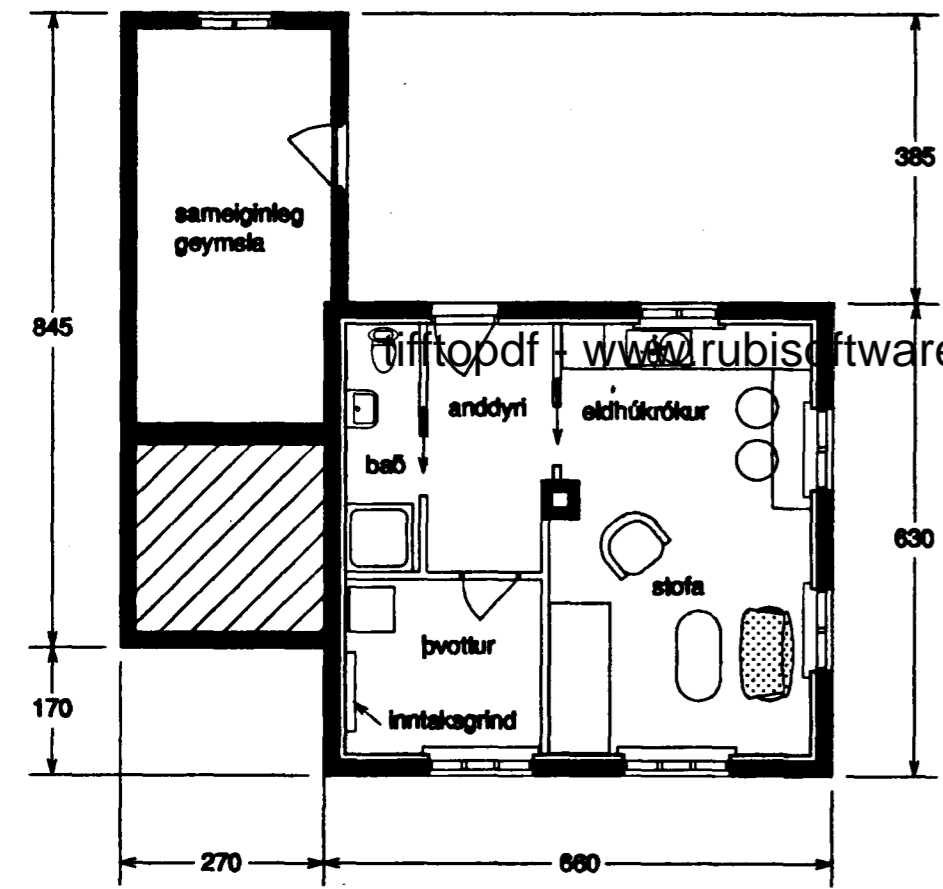


Jarðhæð

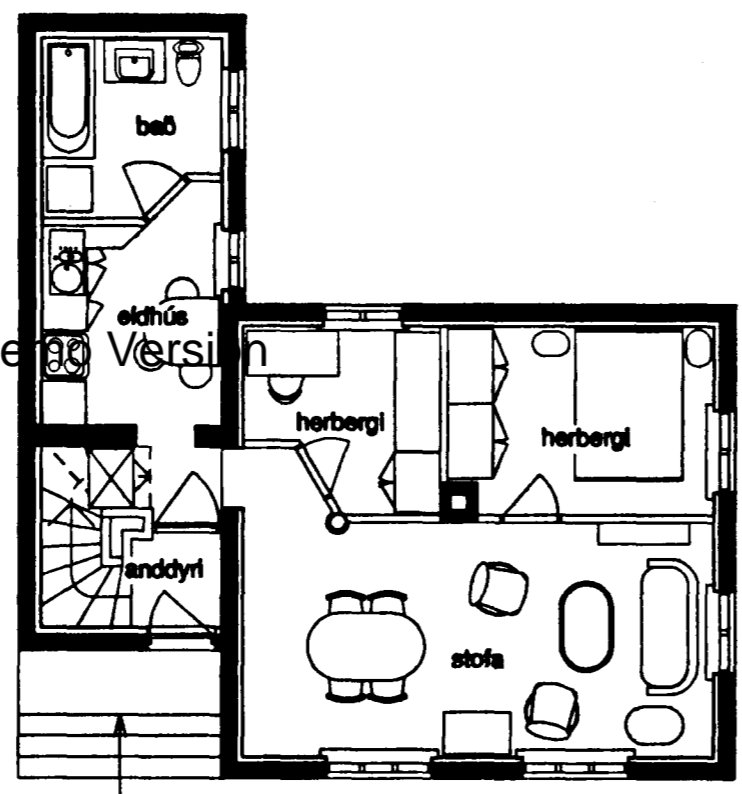


1. hæð

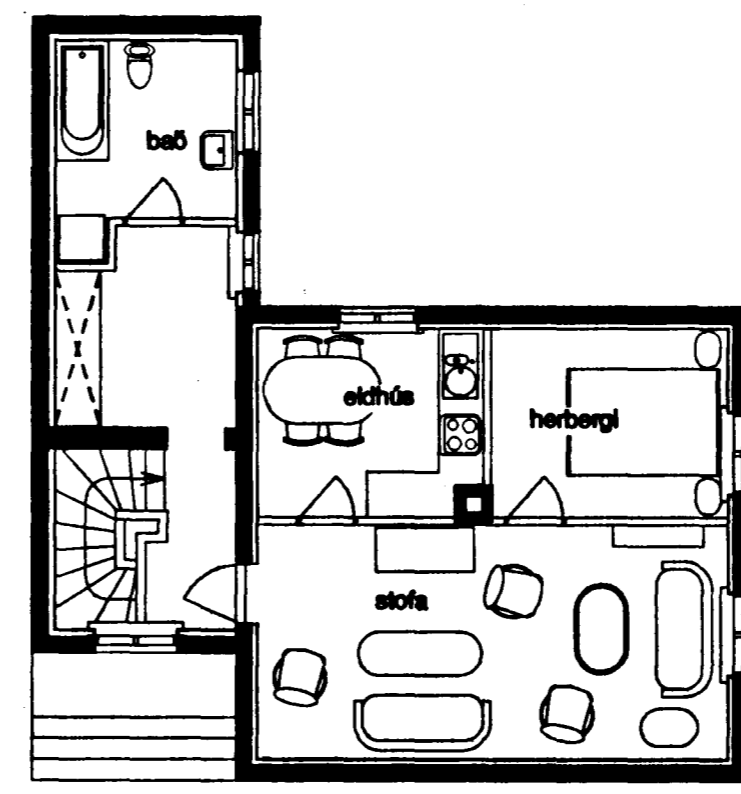

Rishæð

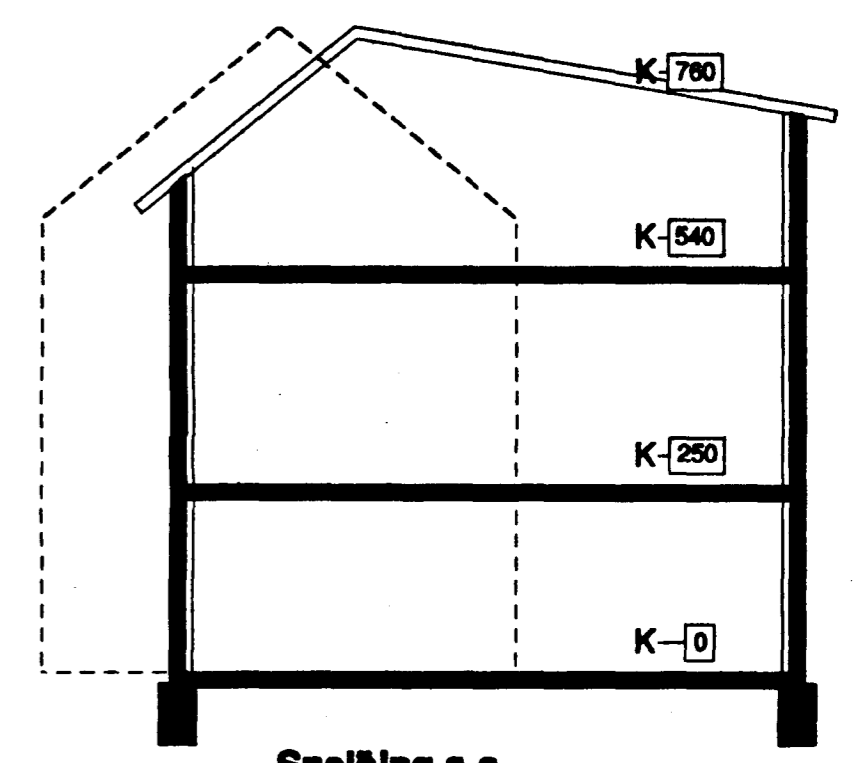

Sneiðing a-a

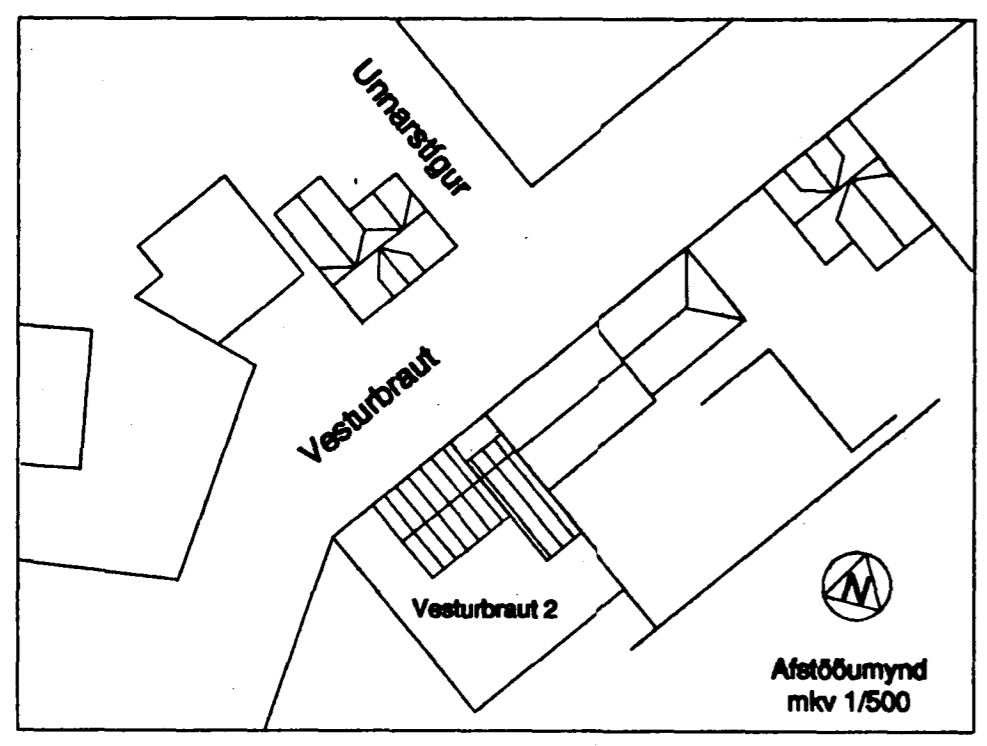

**Vesturbraut 2, Hafnarfirði**

Breyting á 1. hæð og á glugga á 2. hæð  
29. júní 1993 *juni* mkv: 1/50 & 1/500  
Hannað: ggj Endursk.

**01**

*Teknaáskrif* Guðl. Gauri Jónsson, arkitekt faf  
Hafnarfirði 20. Reykjavík  
Sími: 20-789

Gert eftir teikningu Sigurðar Þorleifssonar  
dags. 20.7.1982, breytt 12.10.1982  
og samþykkt í byggingarnefnd 27.10.1982