
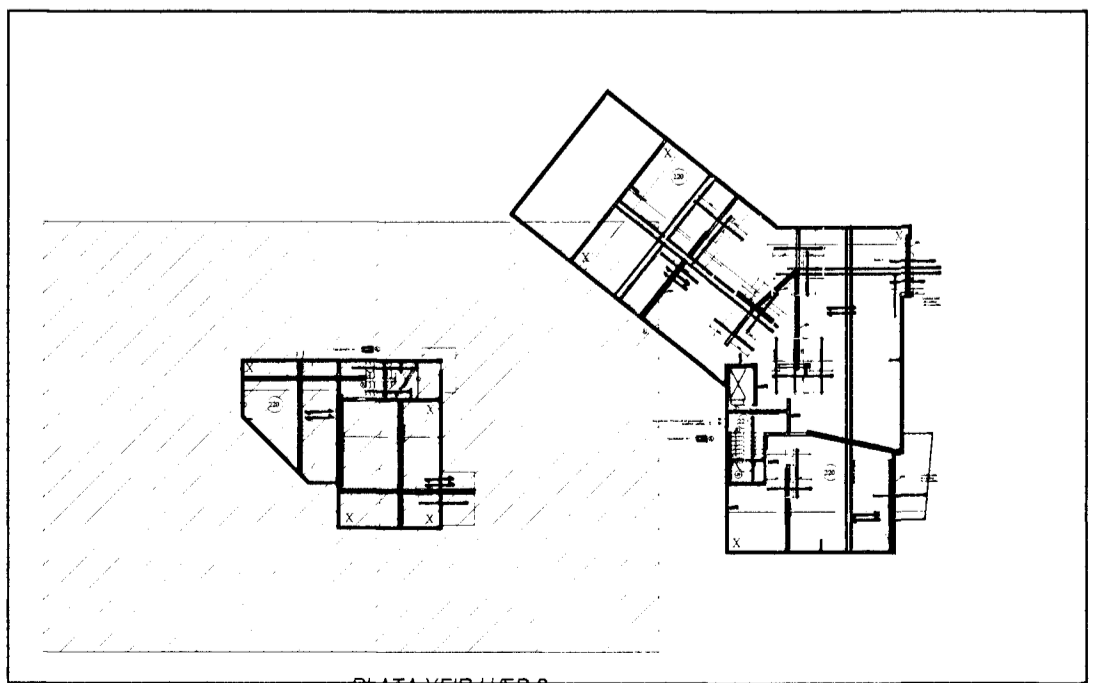


Í horn mekt með "X" komi 2x2 m2 járn K10cc200#

U-járn K10cc250, 600+2

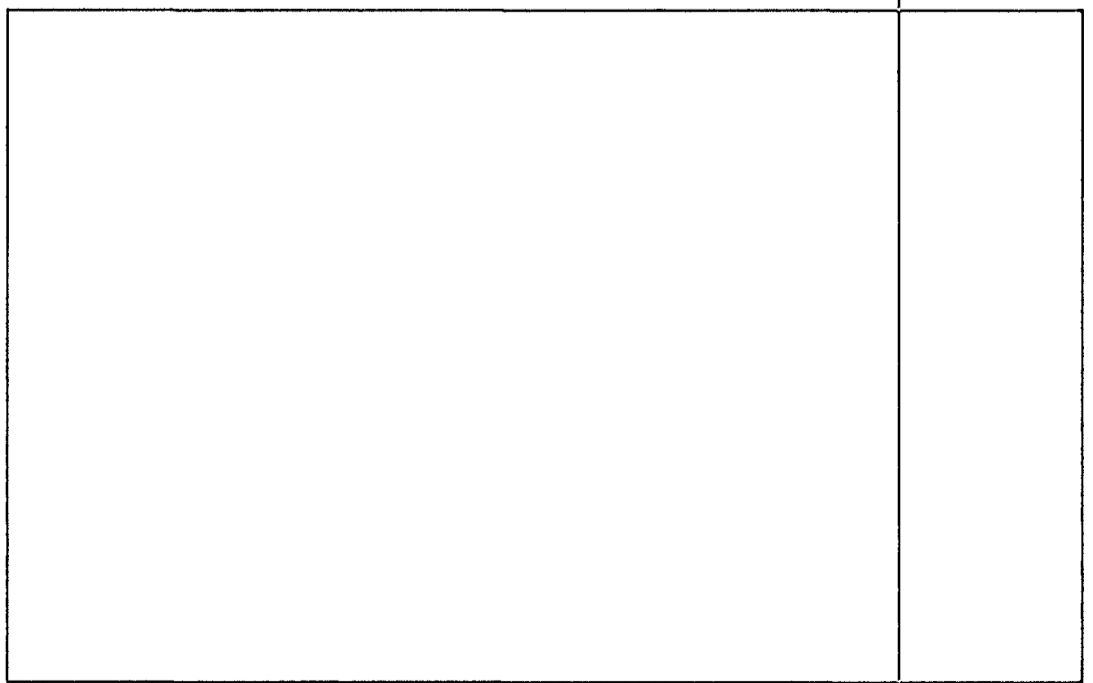

Járnnum breytt 4.4.2008		Vesturgata 18-20, Hafnarfirði	
<b>Verkfæðistofan Höfn</b> Þverðholt 11, 105 Reykjavík Sturlaugur Þórsveinsson Byggingarverkfræðingur kt. 239653-2007		kt. 521203-4040 s: 5782800 03.02.08	Járn í plötu yfir hæð 2 Teikning 3 af 3 08-033
Páll Heimir Pálsson Páll Heimir Pálsson php@vsh.is www.vsh.is		1:50 1:500	<b>B323</b> <i>Magnus Gunnarsson 16.12.2007</i>