

VORDUSTIGUR


Áskilið er samþykkt
heillbrigðisáðs Hafnarjarðar

Áskilið er samþykkt
Reynsamáslögnunarráðs

Samþykkt á fundi bygginga-
ráðs númer 24/8 19.89
BYGGINGAFULLTRÚINN
Í HAFNARFIRDI
Eyjólfur Valgandsson

Áskilið sjá klot nr 5

Úr Gildi

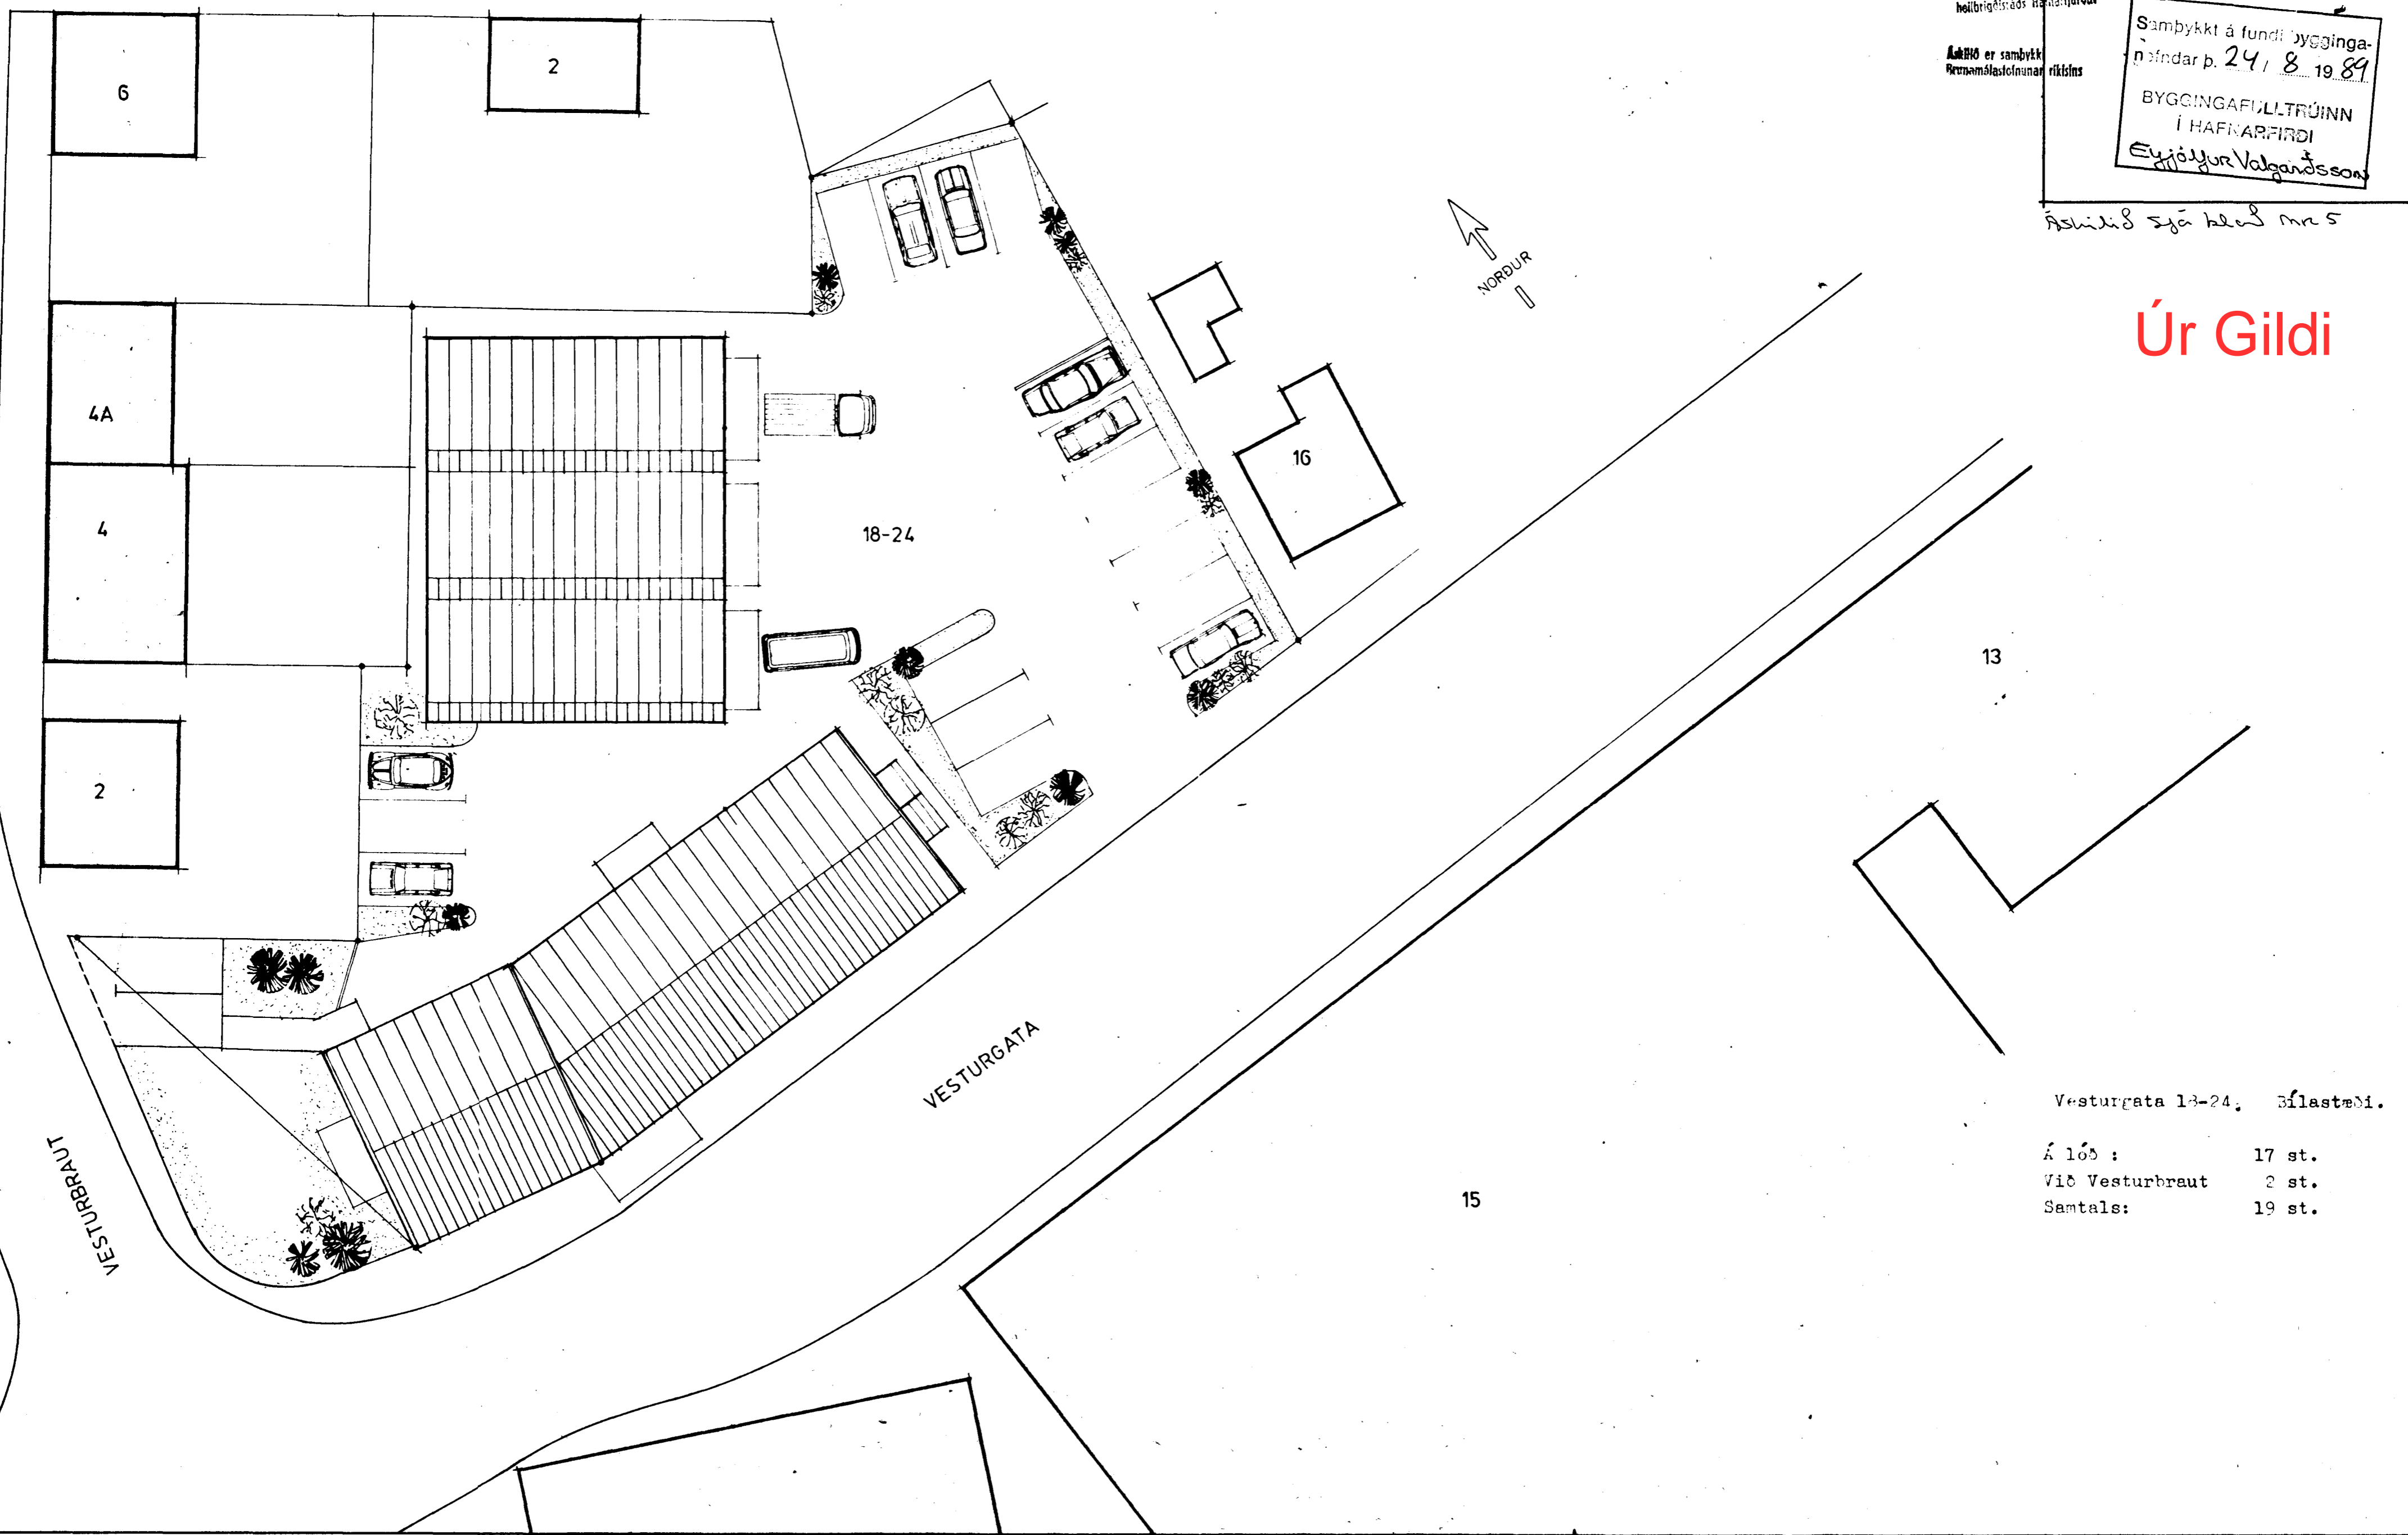

Vesturgata 18-24. Bilastæði.

| | |
|-----------------|--------|
| Á lóð : | 17 st. |
| Við Vesturbraut | 2 st. |
| Samtals: | 19 st. |

Breytt : Ágúst 89

VESTURGATA 18-24 Hf. AFSTADA

KVARDI 1:200

DAGSETNING 24/10 '88

NÚMÉR

ÞORMÓÐUR SVEINSSON arkitekt FAI

VINNUSTOFA KLAPPARSTIG 25-27 SÍMI 25860