



GRUNNMYND GÖLFBITA MKV. 1:50

tifftopdf - www.rubissoftware.com - Demo Version

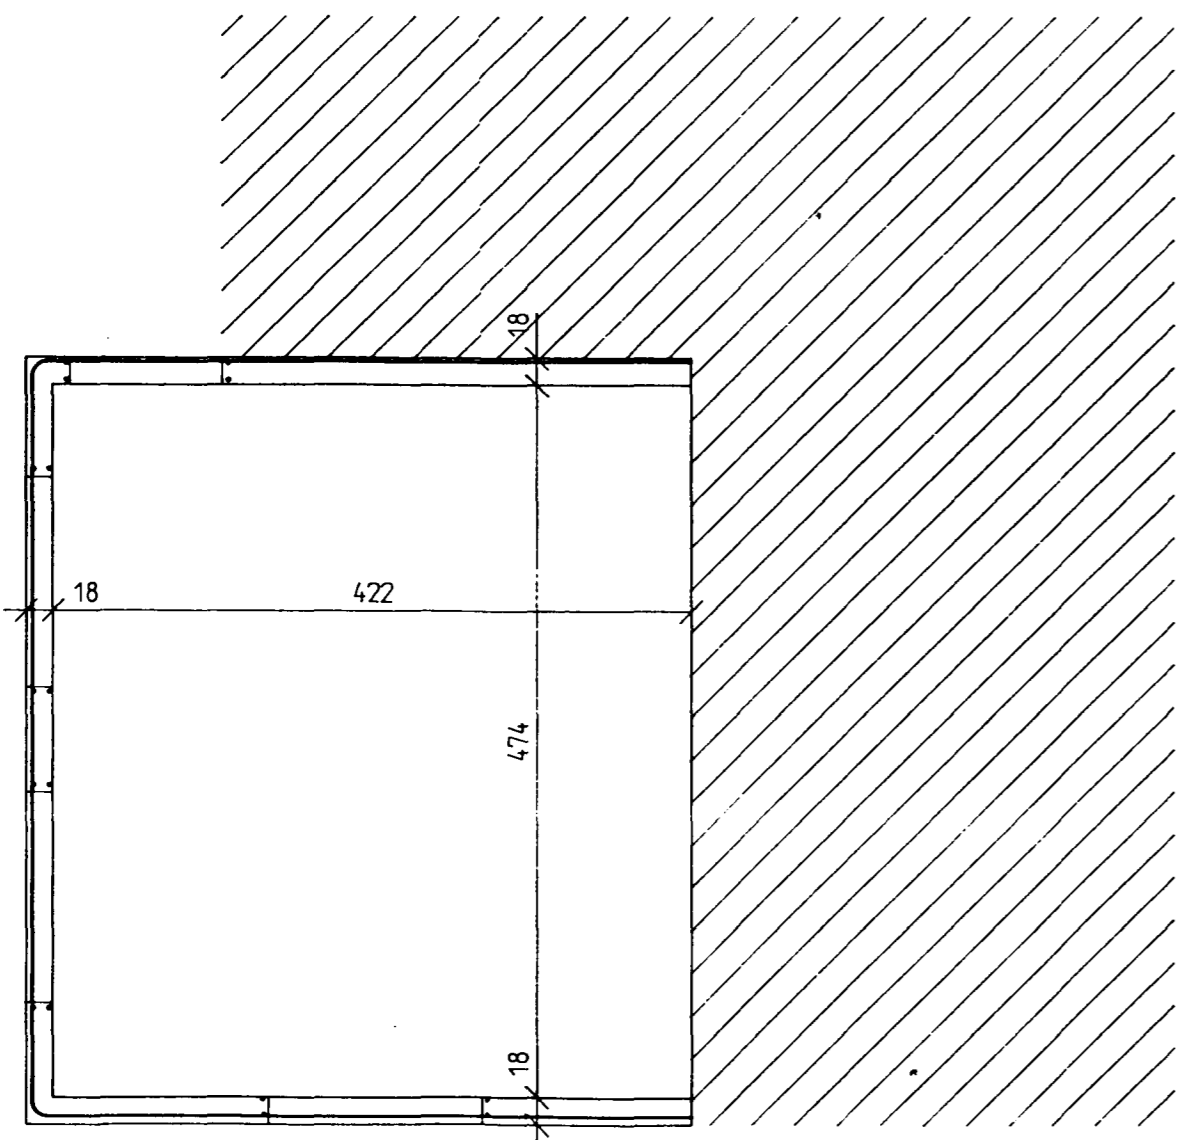

GRUNNMYND ÚTVEGGJA MKV. 1:50

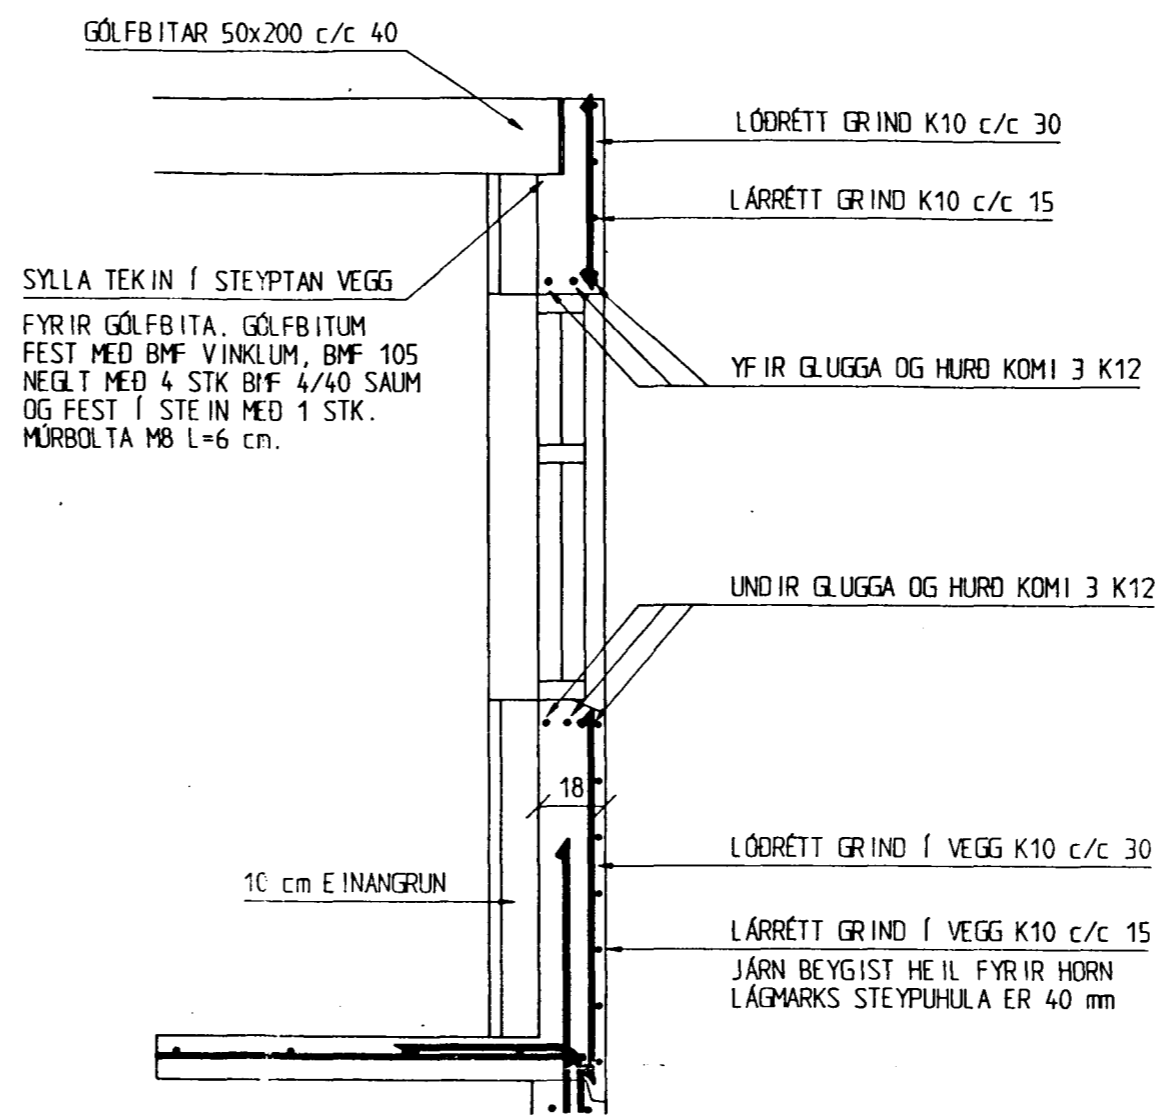


SNID Í ÚTVEGG MKV. 1:20

SKÝR INGAR

- ÚTVEGGIR BENDIST K10 c/c 15 LÁRRÉTT OG K10 c/c 30 LÖDRÉTT
- JÁRN BEYGIST HEIL FYRIR HORN.
- YFIR OG UNDIR GLUGGA OG HURÐ KOMI 3 K12 SEM NÁI 50 cm ÚT FYRIR OP.
- LÖDRÉTT MEDFRAM GLUGGUM OG HURÐ KOMI 2 K12 SEM NÁI 50 cm ÚT FYRIR OP. - ÞAR SEM TIMBUR LIGGUR AÐ STEYPU SKAL VEFJA ÞAD MED TJÖRUPAPPA OG FÚAVERJA MED C-TOX.

EFNISGÆÐI

STEYPA SKAL VERA S300, SEMENTSMAGN > 300 kg/m³
 VATNSSEMENTSTALA (V/S) < 0,55.
 LOFT INNHALD Í NIÐURLAGÐRI STEYPU SKAL VERA A.M.K. 5%.
 KAMBSTÁL Ks40
 TIMBUR K24, RAKAFLOKKUR I.

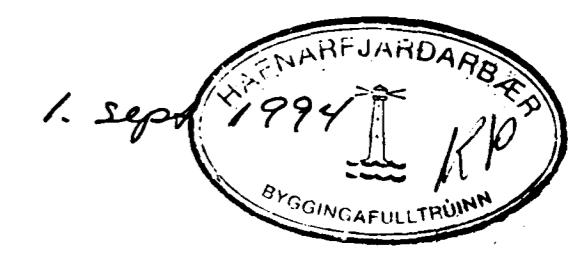

VESTURGATA 26b, HAFNARFIRÐI

VIÐBYGGING	BLAD NR:	VERK NR:
	1 102	19
ÚTVEGGIR 1. HÆÐAR, GÖLFBITAR OG SNID.	KVARDI:	
	1:20, 1:50	
DAGS:	HANNAÐ:	TEIKNAD:
AGÚST 1994	SB	SB

SVANUR BJARNASON BYGGINGARTÆKNIFRÆÐINGUR F.T.F.I.
 BREIÐVANGI 30, HAFNARFIRÐI SÍMI 654063 *Svanur Bjarnason*