




BENT ER Á BOKUM
BÆTIRÞRÓÐS 2015/96 HAFNARFIRÐA

Úr Gildi




VESTURHLID 1:50

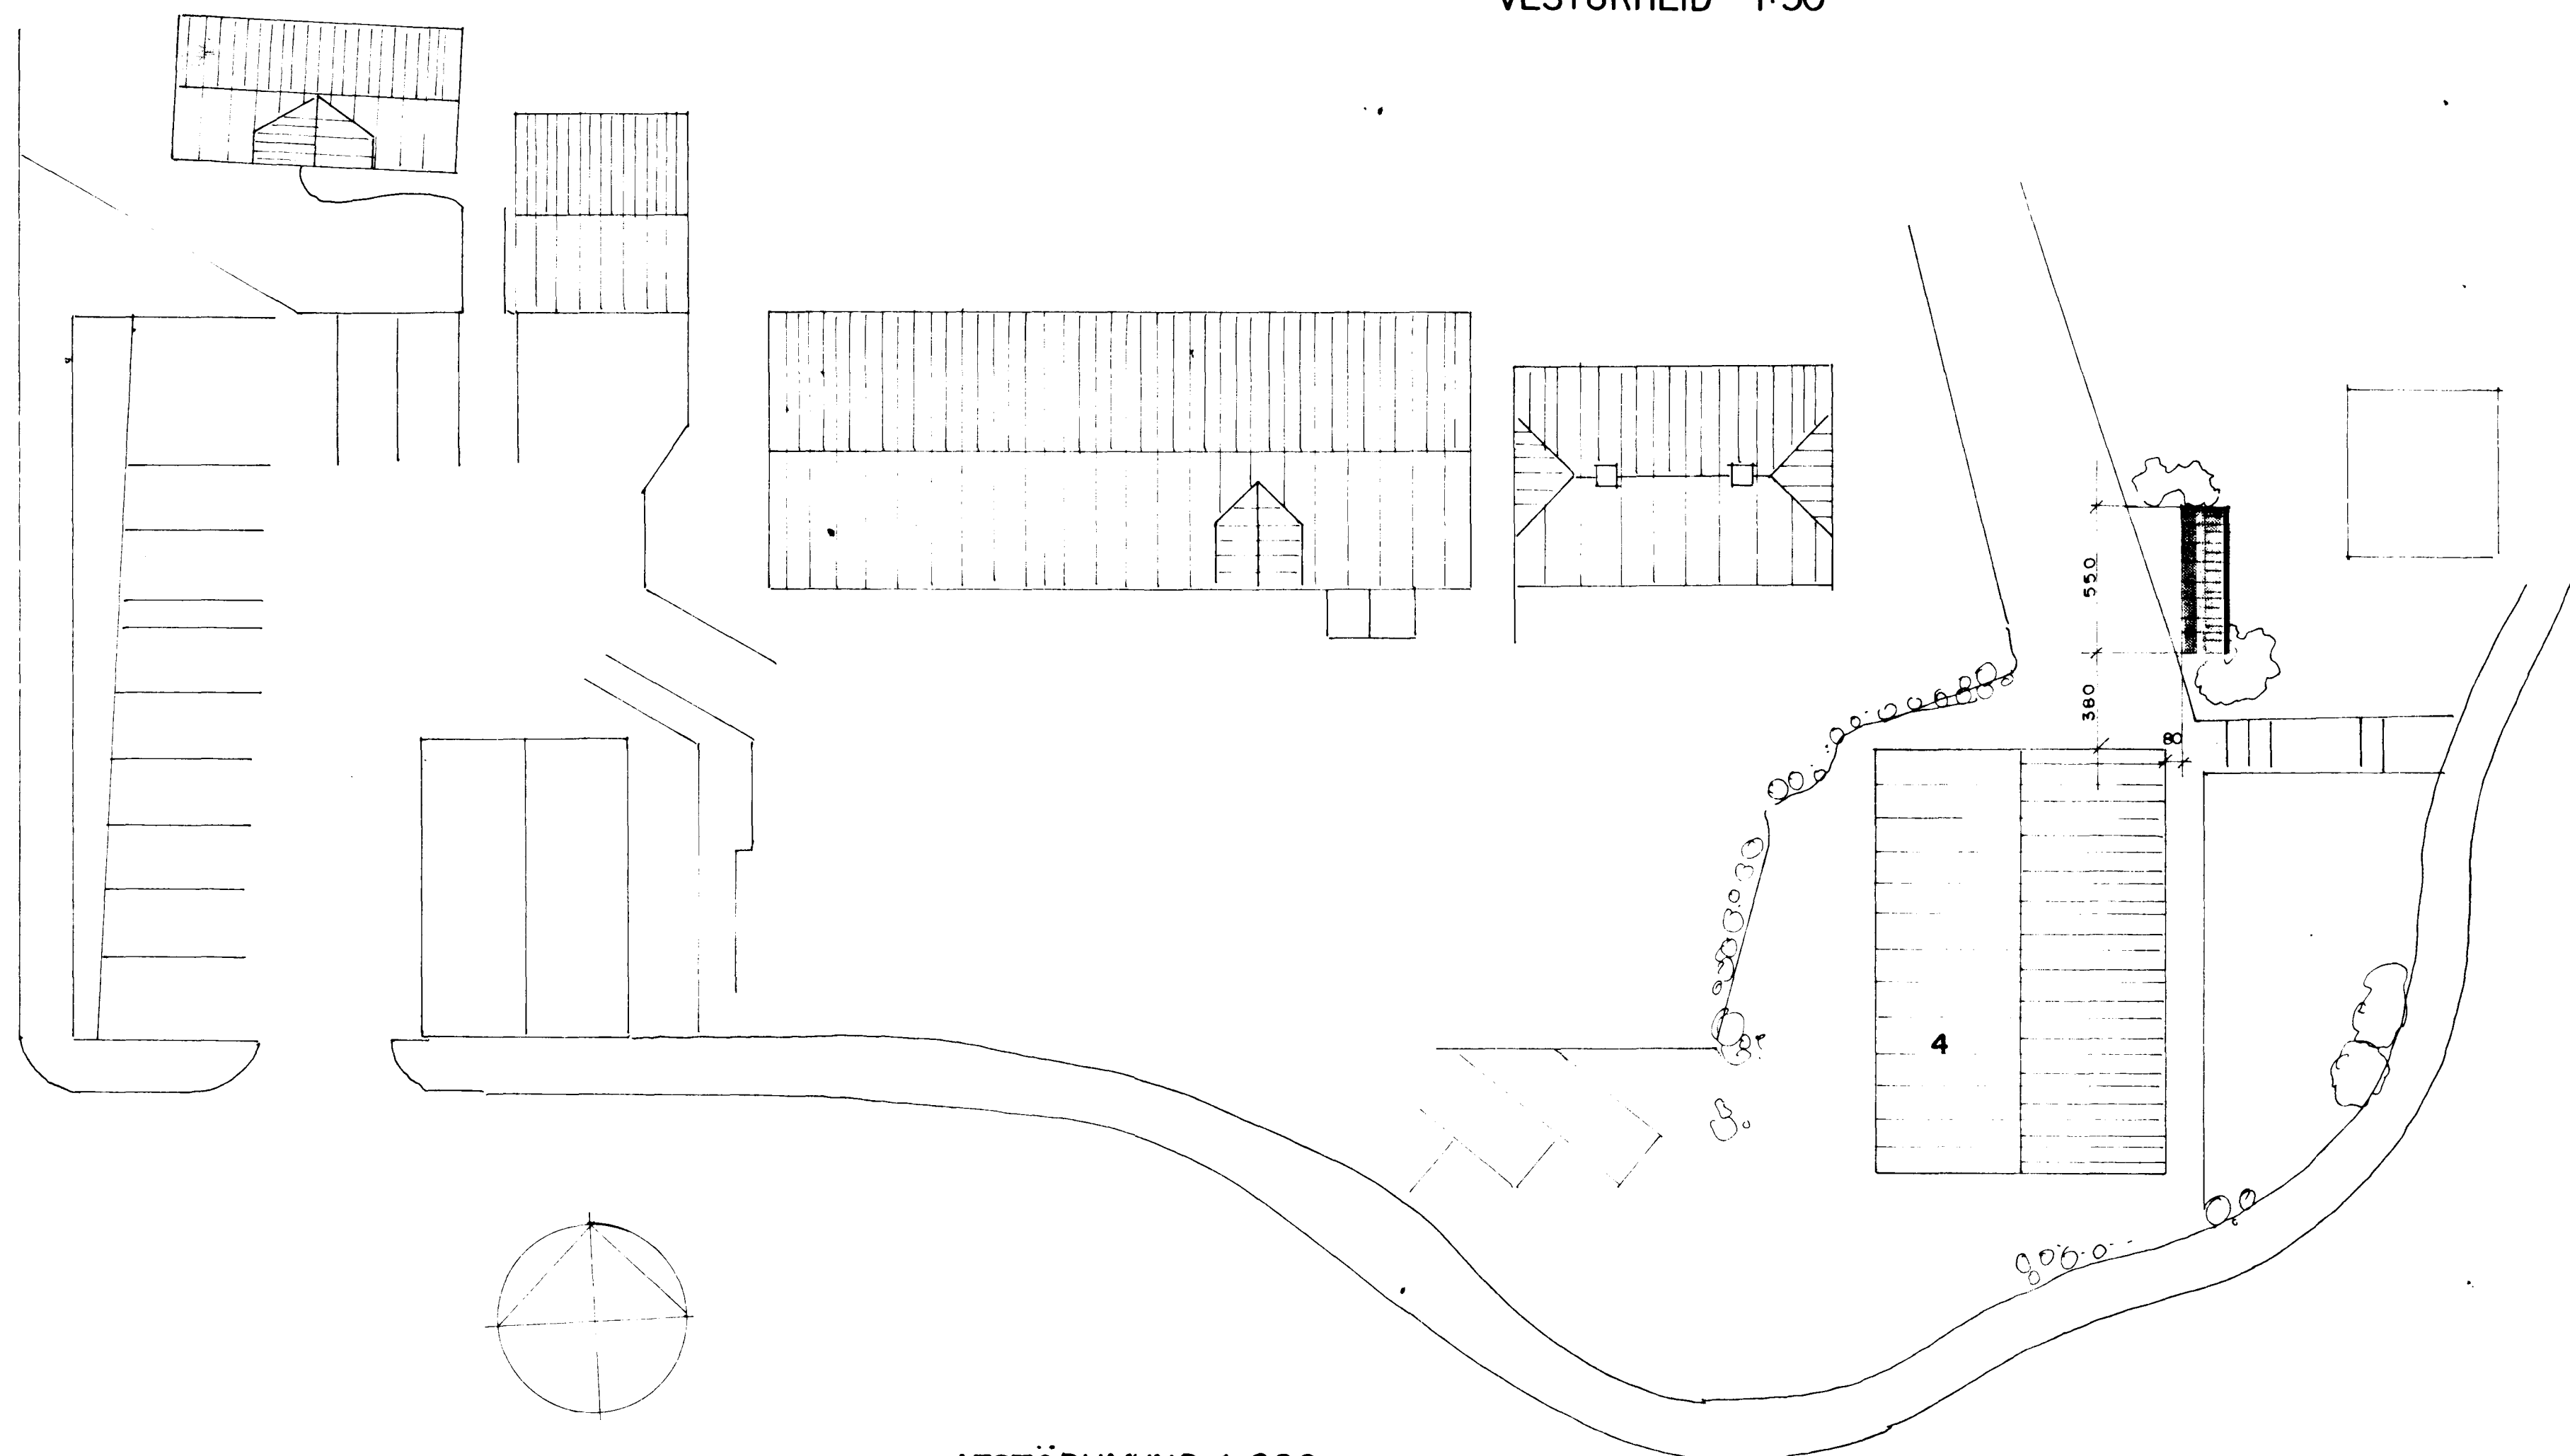


AFSTÖÐUMYND 1:200

VESTURGATA

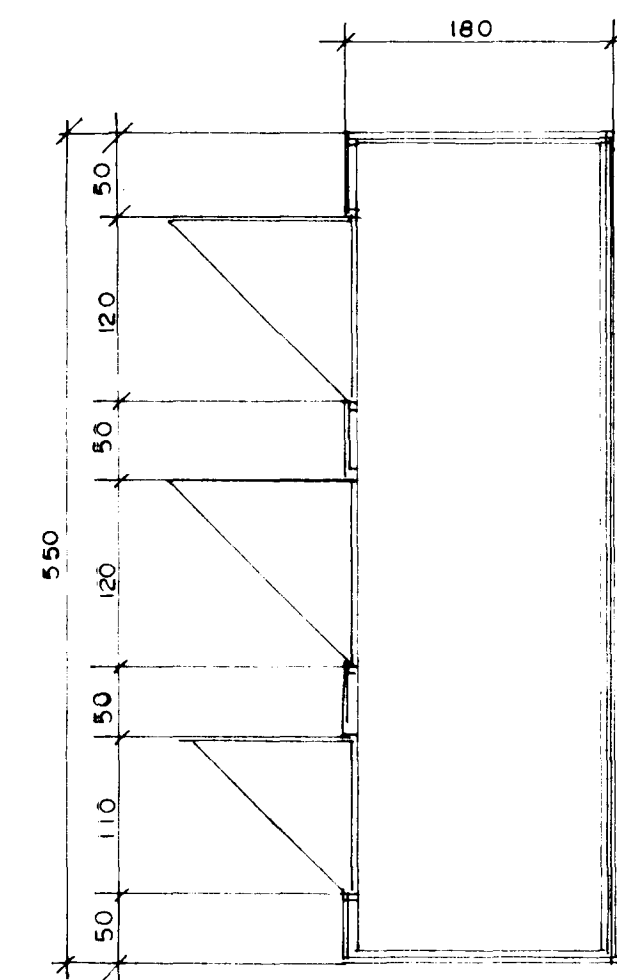

GRUNNMYND GEYMSLU 1:50

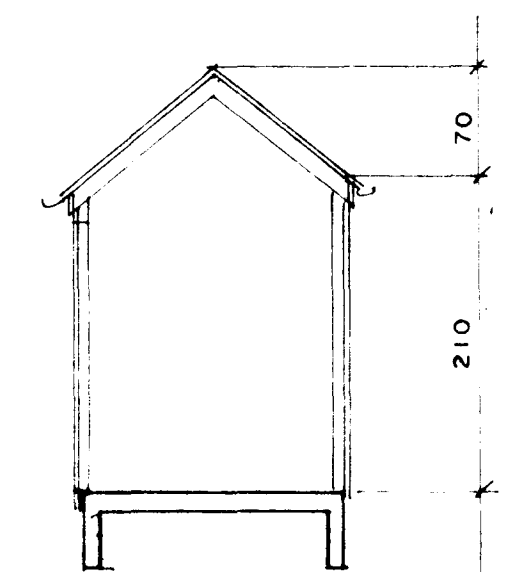

SKURÐUR 1:50

994² 247³

Sökkjar steyptir.
Skúrinn er úr timbri í samræmi við húsið.