


MERKURGATA

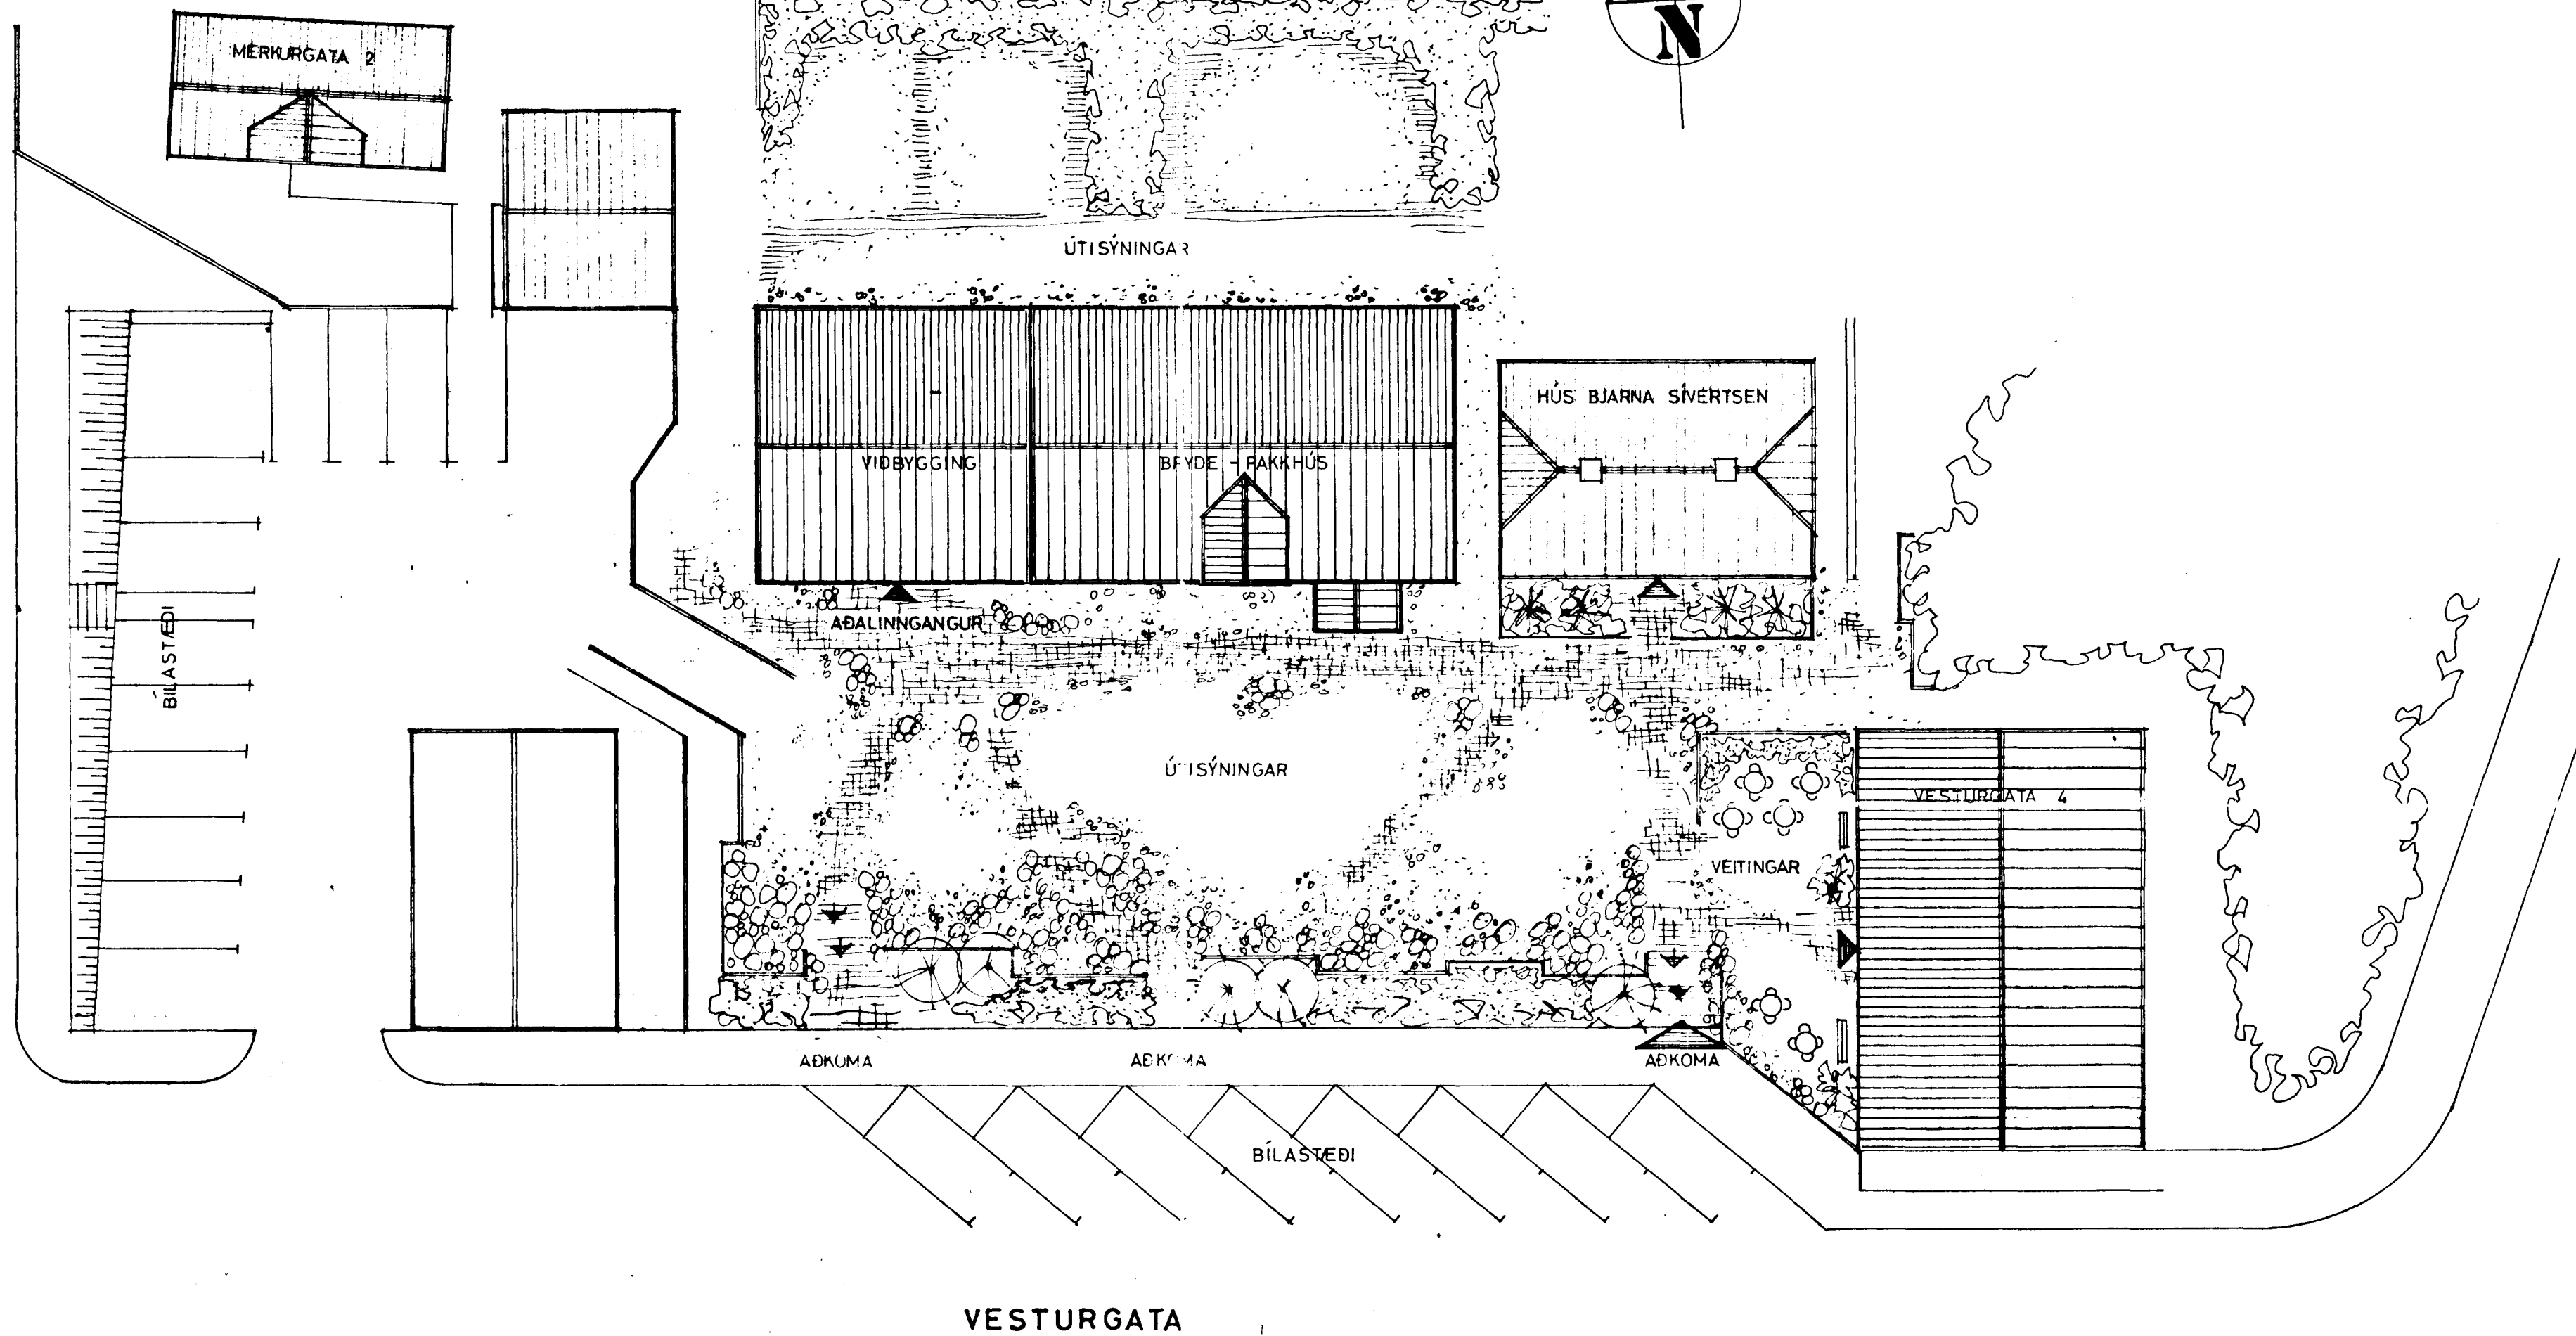

AFSTÖÐUMYND 1:200

TEIKNISTOFAN REYKJAVÍKURVEGI 60, 220 HAFNARFIRDI
PÁLL V. BJARNASON ARKITEKT, FAI s.54355

65.06

SJÓMINJASAFN - BRYÐE - ÞAKKHÚS

AFSTÖÐUMYND

Páll V. Bjarnason

DAGS.	FEB. 1983
KVARDI	1:200
HANNAÐ	P.V.B.
TEIKNAD	A.E.
YFIRF.	P.V.B.