
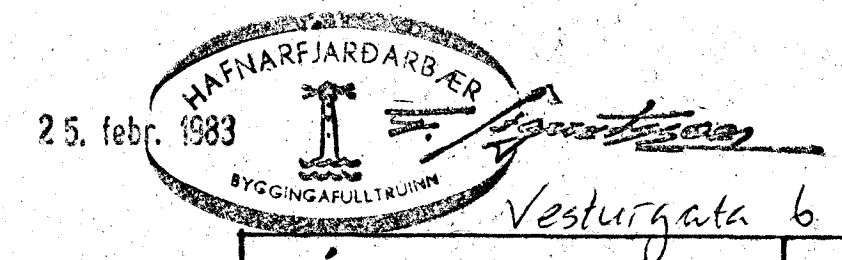


SKÝRINGAR:


 KEFLI MEÐ BRUNASLÖNGU, 15 M. LÁNGRI,
 SJÁ NANAR Á TEIKN. NR. 3-1.

GRUNNMYND RISHÆÐAR 1:50



SJÓMINJASAFN, BRYDE - ÞAKKHÚS.	HAFNARFIRÐI FEB. 1983
VATNSLAGNIR GRUNNMYND RISHÆÐAR	TEIKNING 3 - 3 REIKN. <i>[Signature]</i> TEIKN. <i>[Signature]</i>
HALLDÓR HANNESSON, BYGG. VERKFR. MV.FÍ. REYKJAVÍKURVEGI 60, HAFNARFIRÐI, S. 54355	