



GRUNNMYND 2. HÆÐAR 1:50

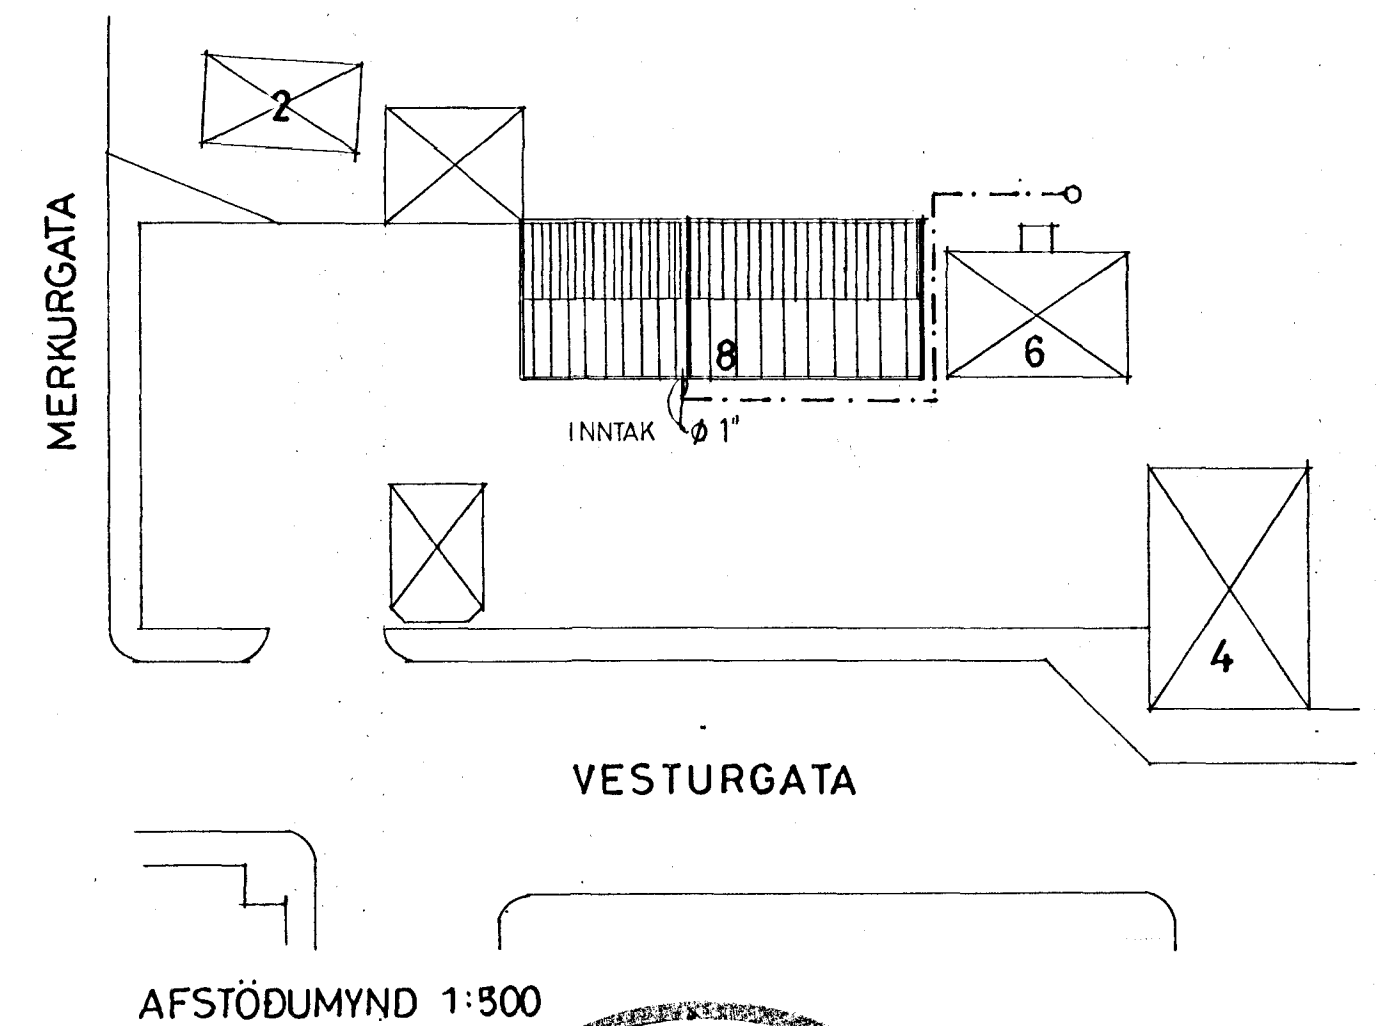

AFSTÖÐUMYND 1:500

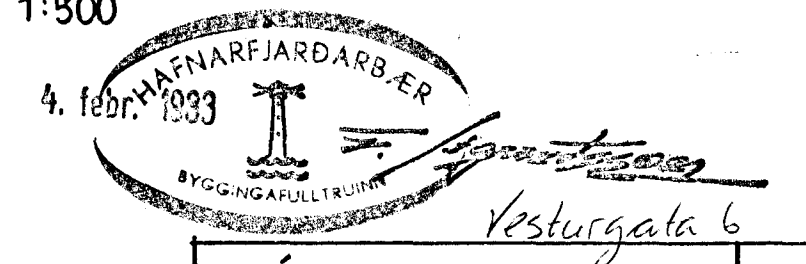

SJÓMINJASAFN, BRYDE - PAKKHÚS	HAFNARFIRÐI JAN. 1983
HITALAGNIR GRUNNMYND 2. HÆÐAR AFSTÖÐUMYND	TEIKNING 4-2 REIKN. <i>HH</i> TEIKN. <i>FB</i>
HALLDÓR HANNESSON, BYGG. VERKFR. MV.F.I. REYKJAVÍKURVEGI 60, HAFNARFIRÐI. S. 54355	