



RÚMMYND ≈ 1:50

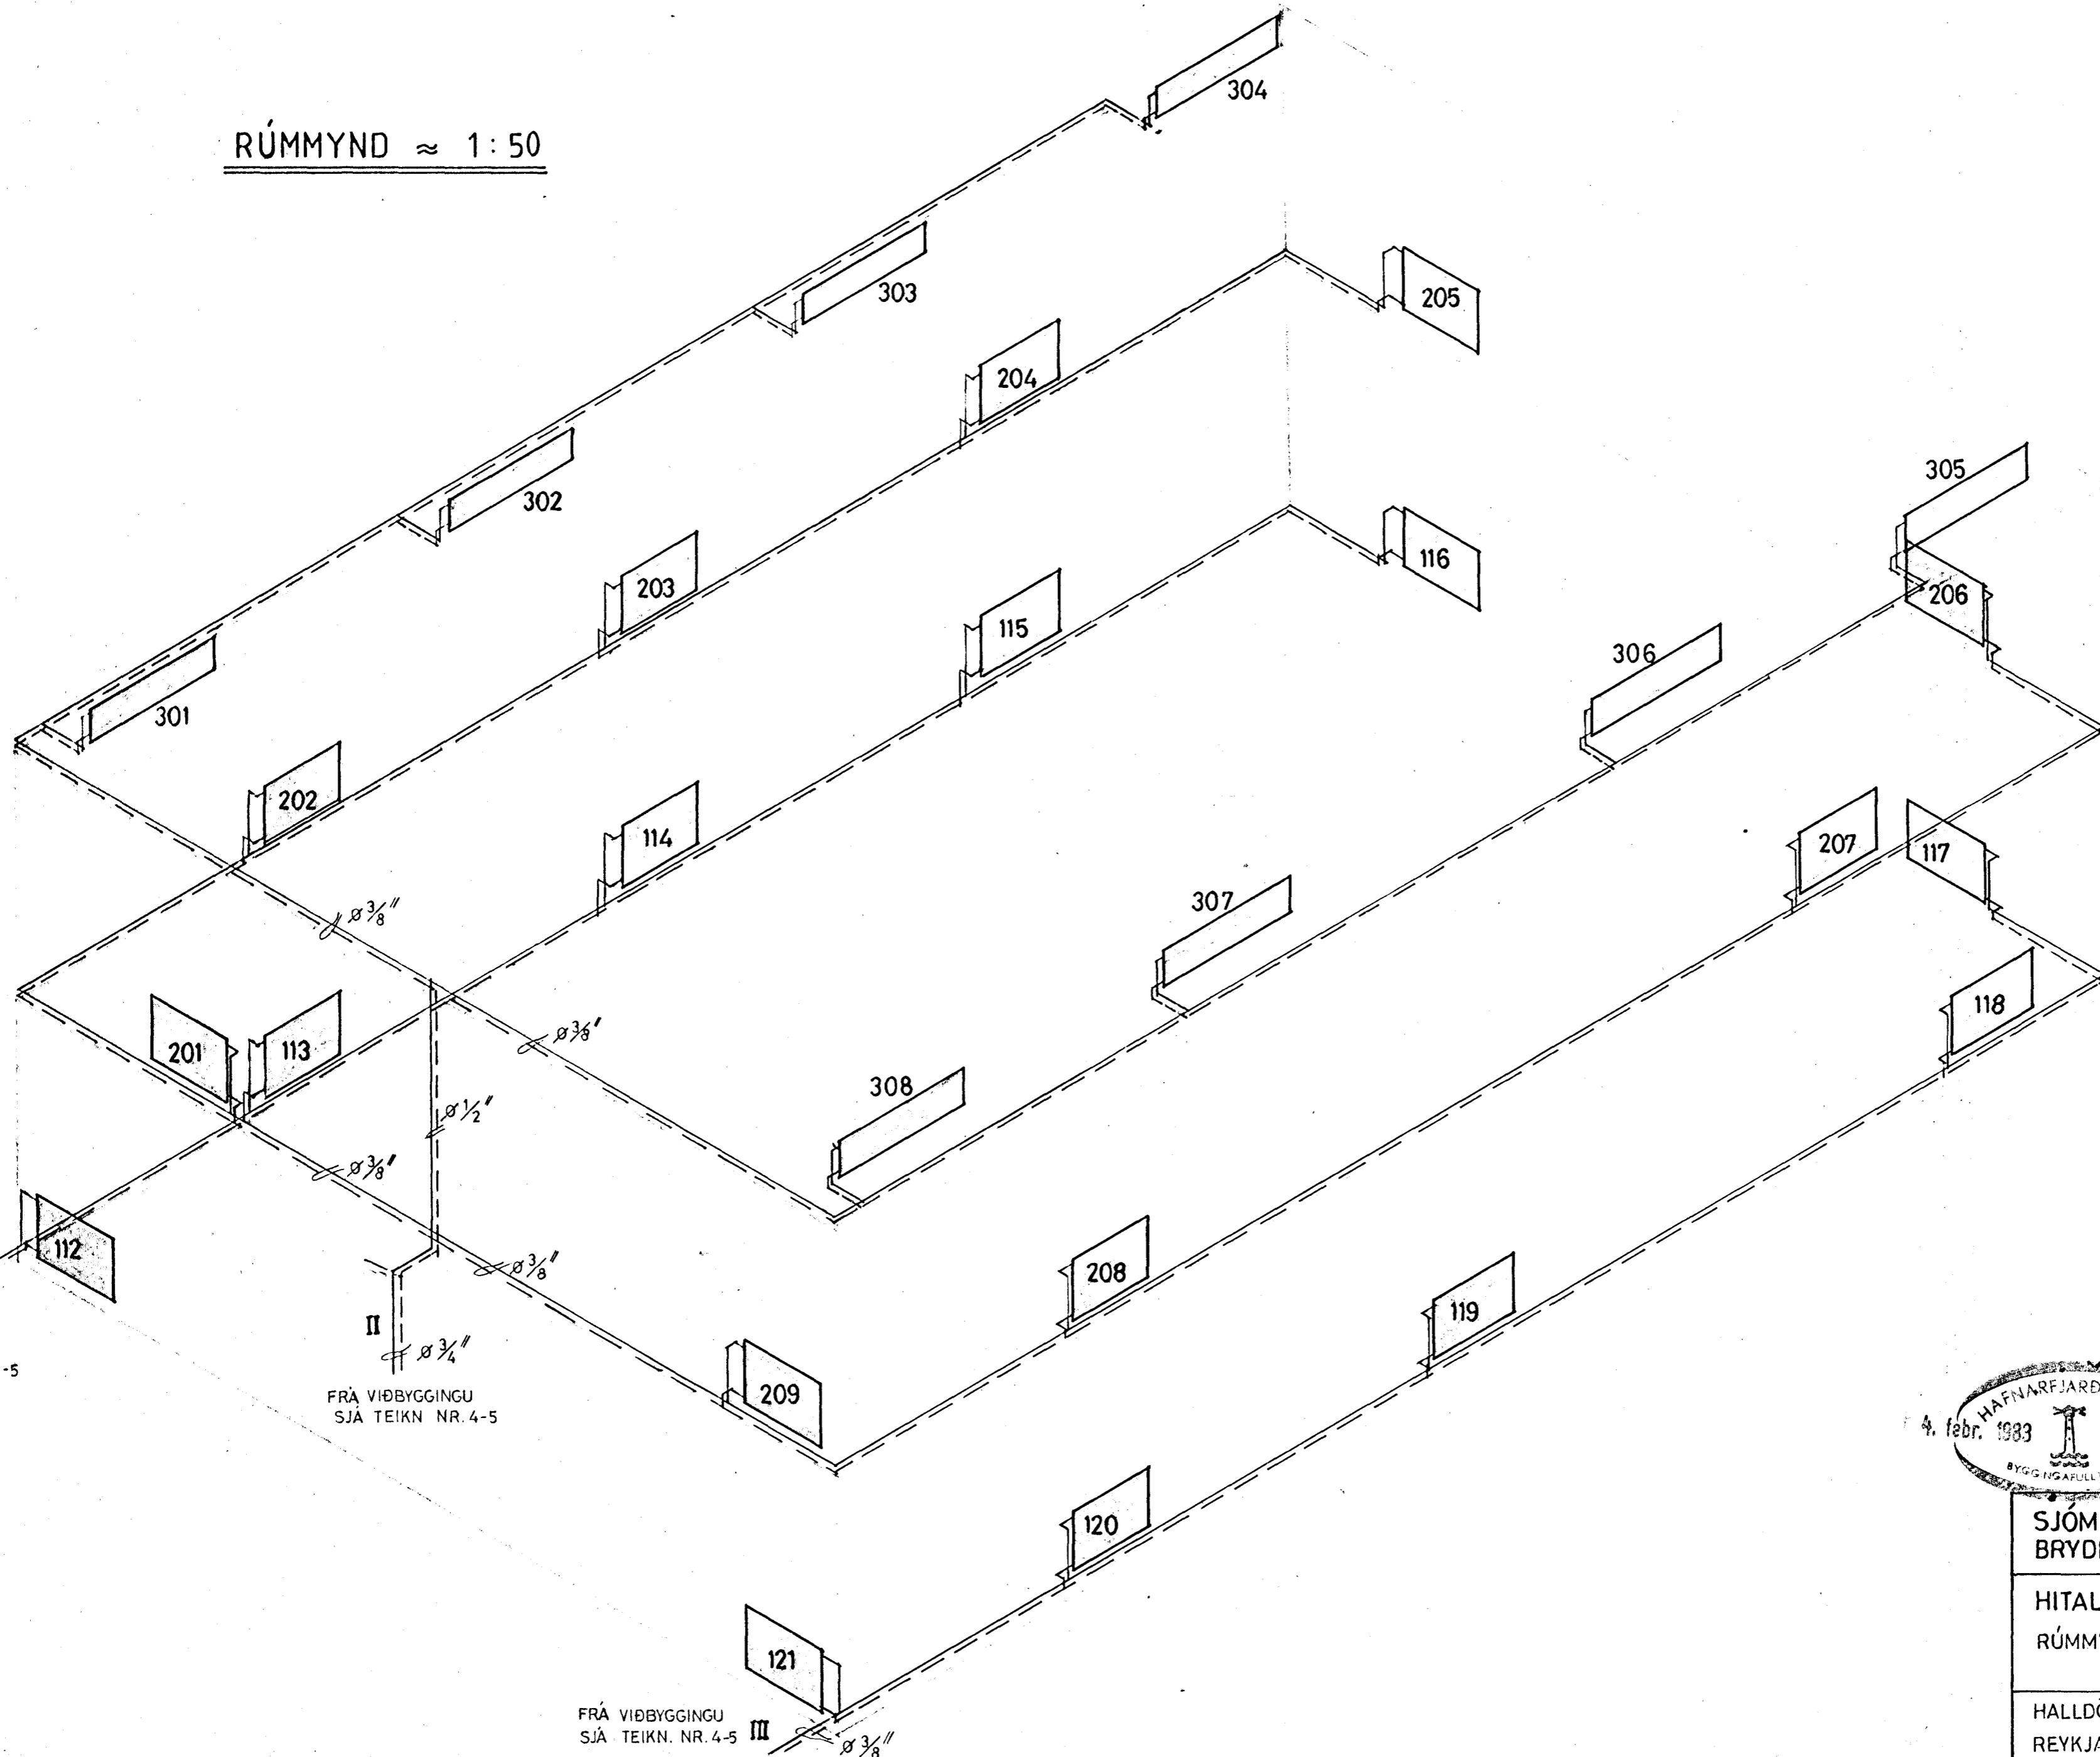

I
FRÁ VIÐBYGGINGU
SJÁ TEIKN. NR. 4-5

II
FRÁ VIÐBYGGINGU
SJÁ TEIKN. NR. 4-5

III
FRÁ VIÐBYGGINGU
SJÁ TEIKN. NR. 4-5

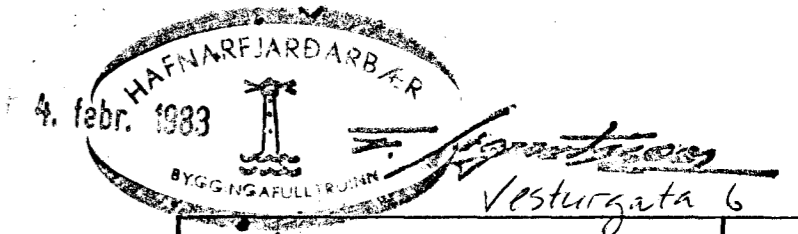

SJÓMINJASAFN BRYDE - PAKKHÚS	HAFNARF. JAN. 1983
HITALAGNIR RÚMMYND - AÐALHÚSS	TEIKNING 4-4 REIKN. <i>PH</i> TEIKN. <i>HE</i>
HALLDÓR HANNESSON, BYGG.VERKFR. MY.F.Í. REYKJAVÍKURVEGI 60, HAFNARFIRÐI S. 54355	