


RÚMMYND ≈ 1:50

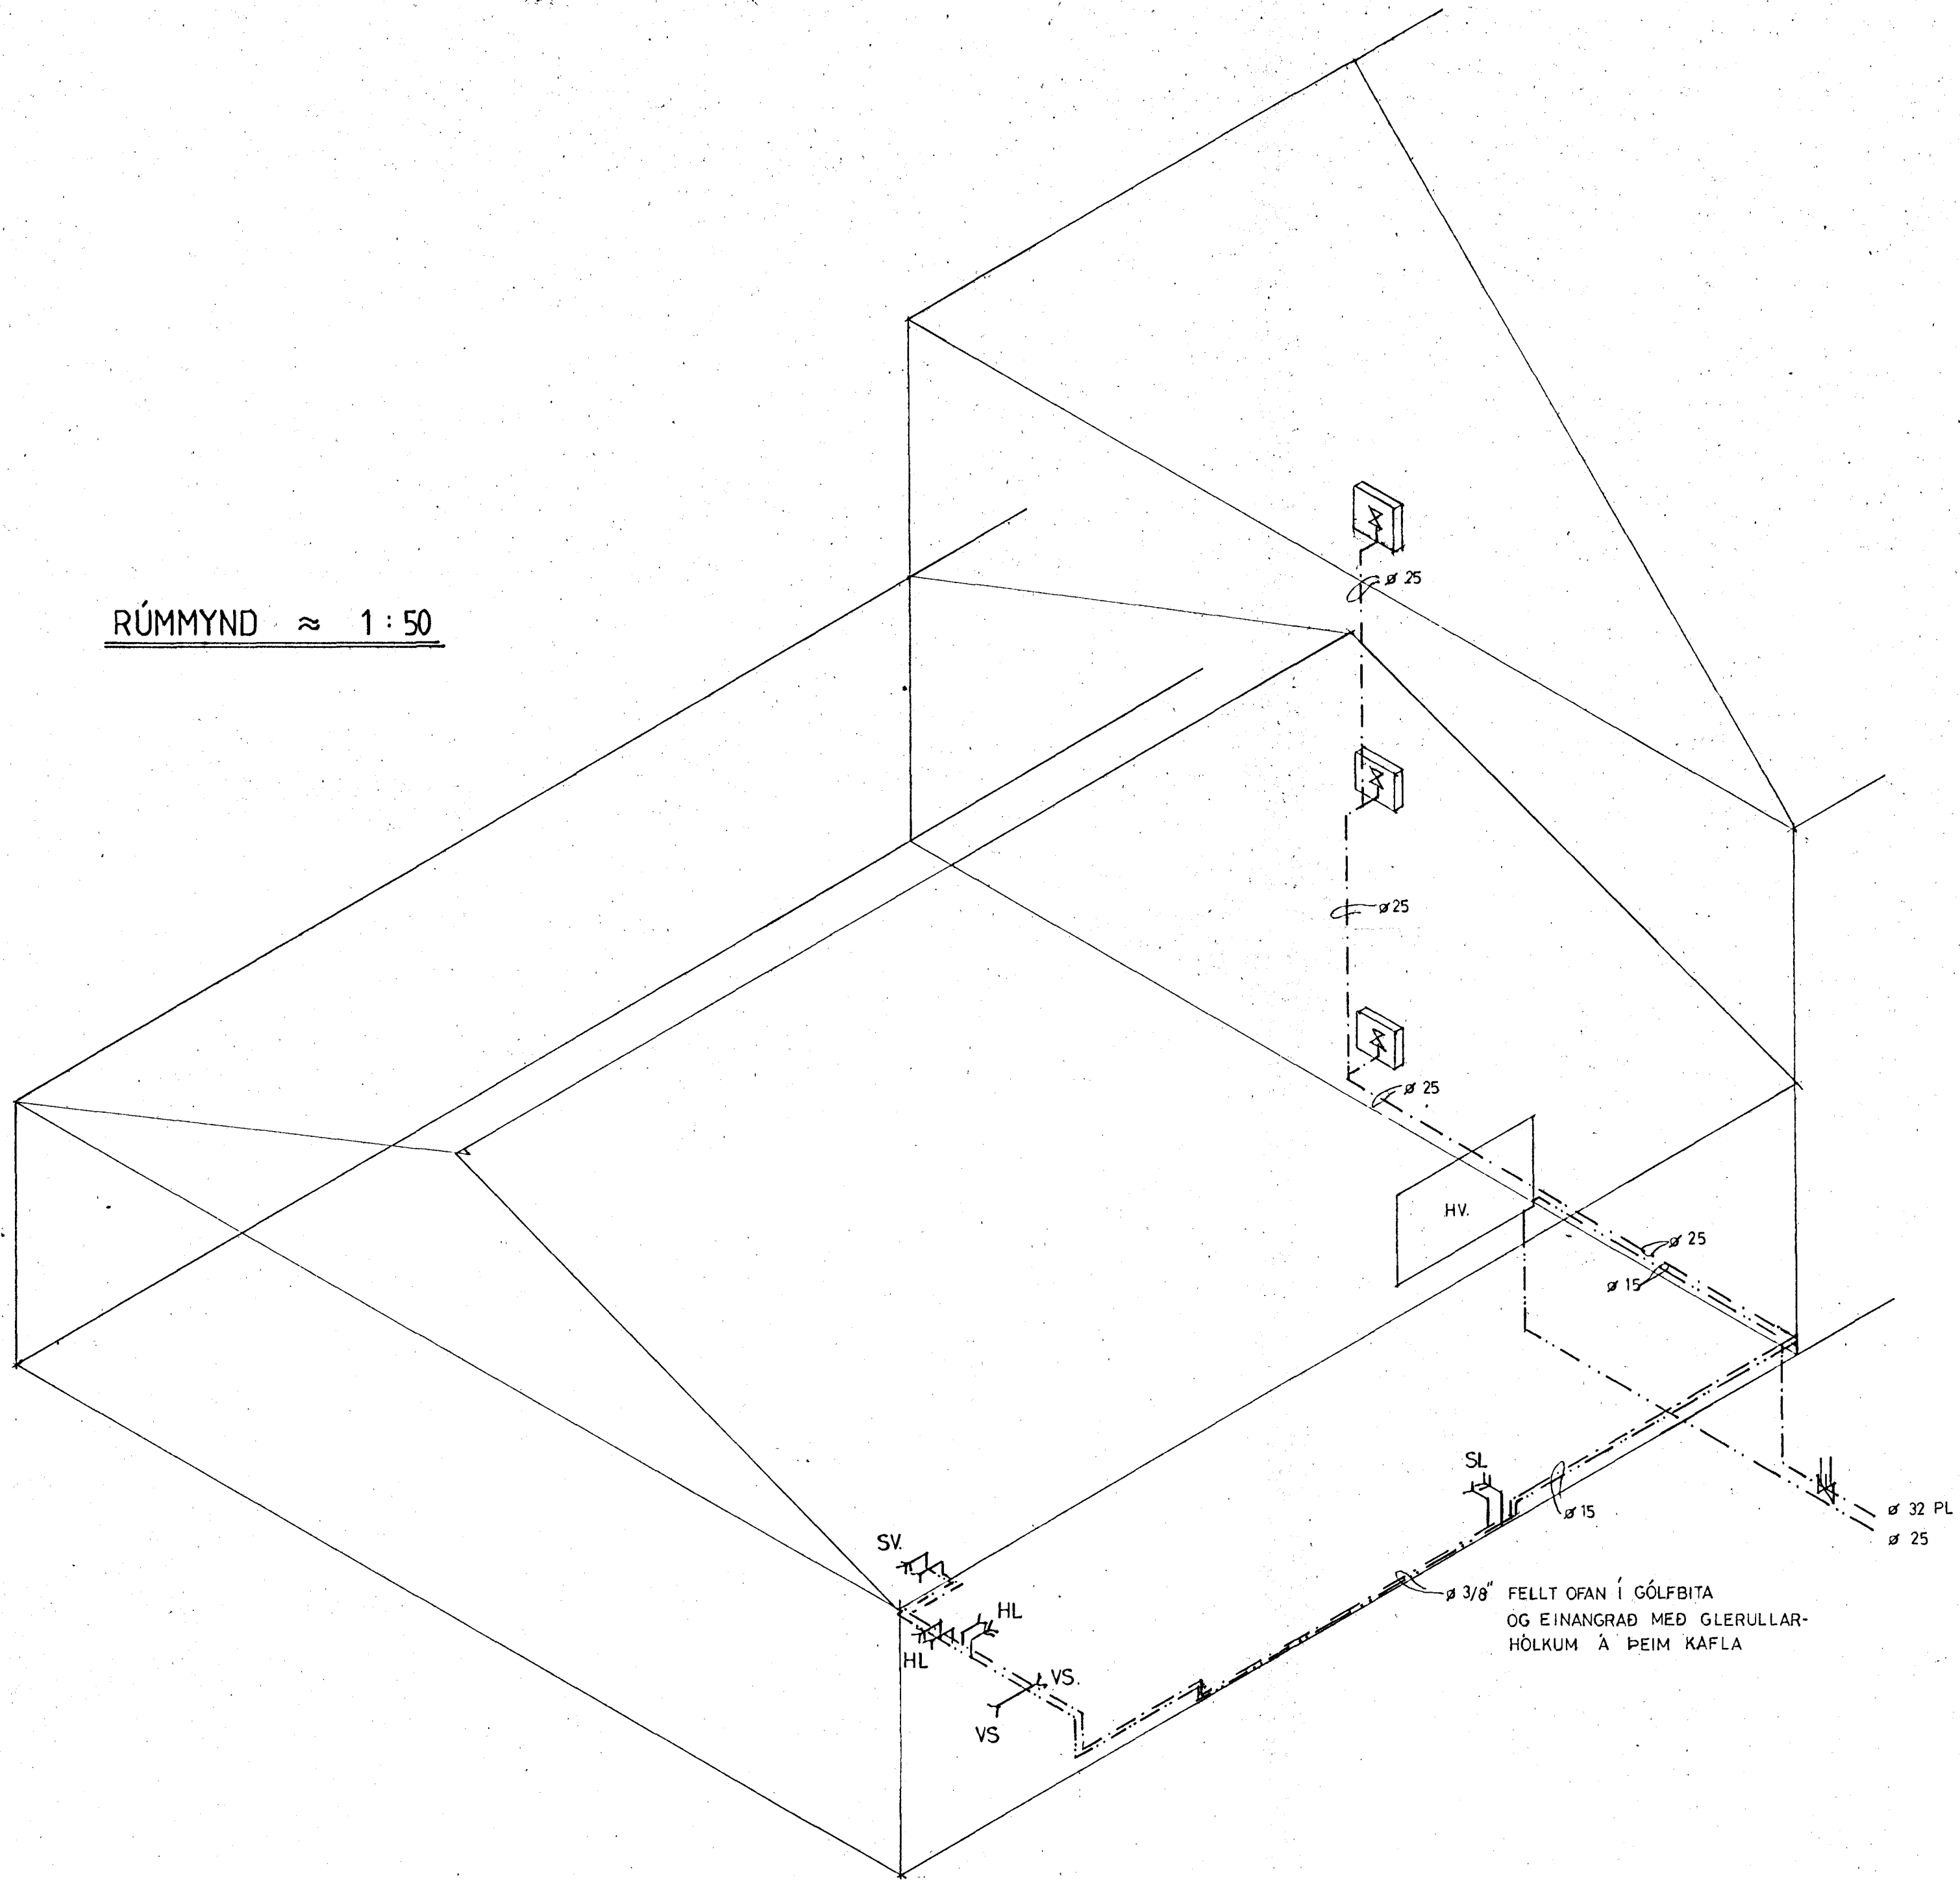

25. febr. 1983
 HAFNARFJÁRDARÞÆK
 BYGGINGAFULLTRÚINN
Hannesson
 Vesturgata 6

SJÓMINJASAFN BRYDE - PAKKHÚS	HAFNARF. FEB 1983
VATNSLAGNIR RÚMMYND	TEIKNING 3-4
	REIKN. TEIKN. <i>HL</i>
HALLDÓR HANNESSON BYGG.VERKFR. M.V.F.Í. REYKJAVÍKURVEGI 60. HAFNARFIRDI S. 54355	