

SKÝRINGAR:

- KALT VATN
- - - HEITT "
- Y--- KALDAVATNSKRANI
- Y--- HEITA " "
- RENNILOKI
- " " MED SPINDLI UPP ÚR JÖRD
- EINSTREIMISLOKI
- VATNSMÆLI
- SL SLÖNGUKRANI

ÖLL PÍPULÖGN ER UTANÁLIGGJANDI. FRÁGANGUR, FESTINGAR OG NÁKVÆM LEGA ÁKVÆDIST AF ARKITEKT, VERKFRÆÐINGI OG PÍPULAGNINGAMEISTARA. PÍPUR SKAL MÁLA Í LIT, SEM ARKITEKT ÁKVÆÐUR. ALLT EFNI, PÍPUR OG FITTINGS, SKAL VERA GALVANISERAD, NEMA $\varnothing 3/8"$, SEM ER ÚR EIR. KERFI SKAL PRÖFAD MED KÖLDU VATNI 6 KG/SM². BALLOFIX RENNILOKAR SÉU VÍÐ HVERT TÆKI. FRÁGANGUR INNTAKS OG LOFTPÚÐAR SAMKV. FORSKRIFTUM VATNSVEITU HAFNARFJARÐAR.


KEFLI MED BRUNASLÖNGU, 15 M LANGRI.

GERÐ, FYRIRKOMULAG OG FRÁGANGUR Í SAMRÁÐI VÍÐ SLÖKKVILÐSSTJÓRA. AÐRAR BRUNAVARNIR: ① SLÖKKVITÆKI; FJÖLDI OG GERÐ SKV. FYRIRMÆLUM SLÖKKVILÐSSTJÓRA ② BRUNAVARAR Í ÞRÁÐLAUSU SAMBANDI VÍÐ SLÖKKVISTÖÐ, ③ BRUNAHANI ^A/VÍÐ LÖÐ


ÖLL LAGNAVINNA SAMKV. ÍST. 67

--- $\varnothing 32$ KALT VATN
- - - $\varnothing 25$ HEITT VATN


GRUNNMYND 1. HÆÐAR 1:50

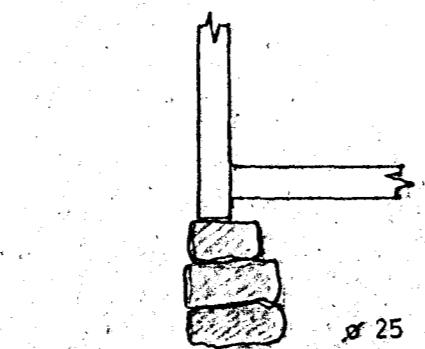

INNTAK HITAVEITU

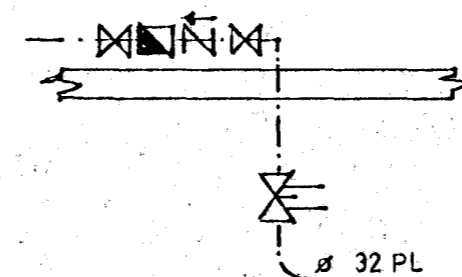

INNTAK KALT VATN

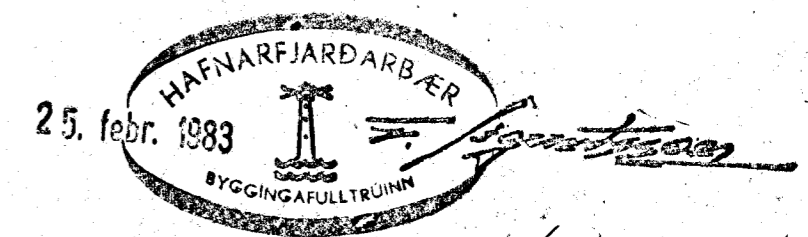

SJÓMINJASAFN, BRYDE - PAKKHÚS		HAFNARF. FEB. 1983
VATNSLAGNIR GRUNNMYND 1. HÆÐAR		TEIKNING 3-1
		REIKN. <i>[Signature]</i> TEIKN. <i>[Signature]</i>
HALLDÓR HANNESSON, BYGG. VERKFR. MV.F.I. REYKJAVÍKURVEGI 60, HAFNARFIRÐI S. 54355		

Vesturgata 6