



GRUNNMYND 2. HÆÐAR 1:50

SKÝRINGAR:

KEFLI MEÐ BRUNASLÖNGU, 15 M. LANGRI,  
SJA NÁNAR Á TEIKN. NR. 3-1.

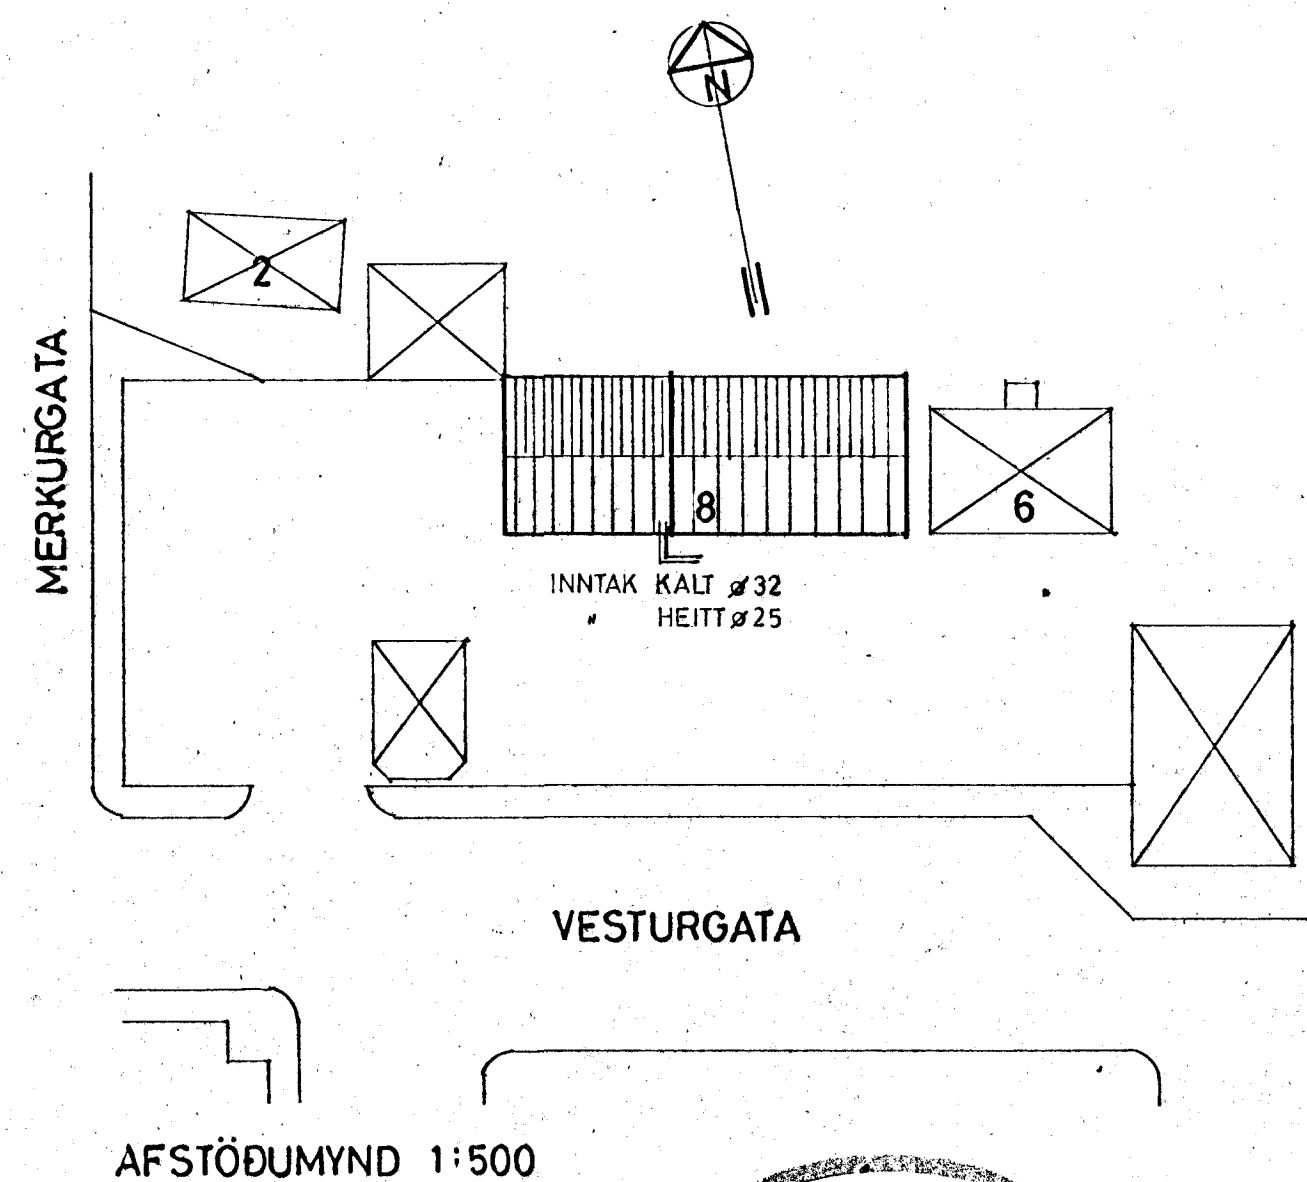

AFSTÖÐUMYND 1:500

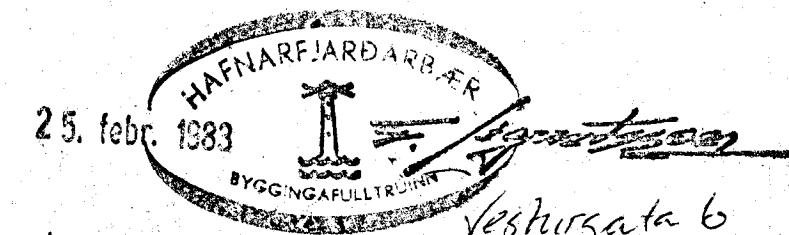

SJÓMINJASAFN, BRYDE - PAKKHÚS	HAFNARFIRÐI FEB. 1983
VATNSLAGNIR GRUNNMYND 2. HÆÐAR AFSTÖÐUMYND	TEIKNING 3-2 REIKN <i>AG</i> TEIKN. <i>AG</i>
HALLDÓR HANNESSON, BYGG. VERKFR. M.V.E.I. REYKJAVÍKURVEGI 60, HAFNARFIRÐI S. 54355	