



Jardhæð 1/100

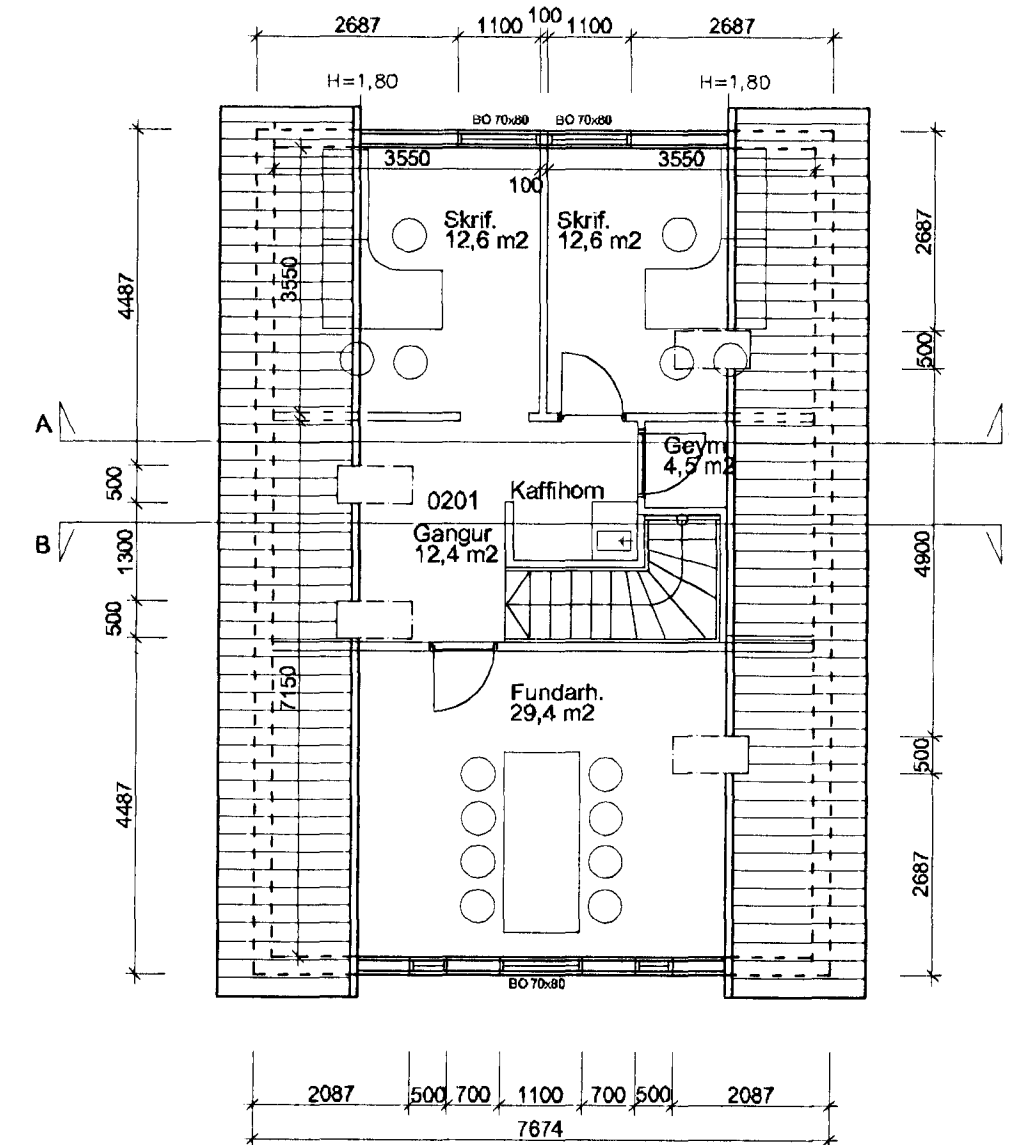

Rishæð 1/100

A breytt/dags./ teiknað/lýsing
 A/10.05.2010/Innraskipulagi breytt

Skráningartala: Vesturgata 8				Skrásetari: Friðrik Friðriksson													
Landnúmer: 122856				Kennitala: 211256-4519													
Matshlutanúmer: 01				Útgáfa: 4.01b Dags: 22.2.2004													
Uppskipting og lýsing				Stærðir													
D0	D1	D2	D3	D4	D5	D5M	D6	D7	D8	D9	D10a	D10b	D11	D12	D16	D17	
Lokun	Rými hæð-röð	Notkun texti	Höfuð-flokkun	Eignar-hald	Botnfötur m²	Millifötur m²	Stígar m²	Op m²	Brúttufötur m²	Brúttufötur sh < 1,8	Salarhæð min	Salarhæð max	Brúttó rúmmál m³	Nettófötur m²	Birt flatarmál m²	Reikntala skiptarúmmás	Skiptarúmmál m³
		Matshlut			173,0	0,0	3,3	3,3	169,7	31,4			438,0	152,1	138,3	370,494	
		Botn											17,3				
A	01	1. hæð			86,5	0,0	3,3	0,0	86,5	0,0	2,70	2,70	233,6	77,7	86,5	2,70	209,790
		Skrifstofur	N	0101	86,5		3,3		86,5				233,6	77,7	86,5		
A	02	Rís			86,5	0,0	0,0	3,3	83,2	31,4	0,60	3,80	187,1	74,4	51,8	2,16	160,704
		Skrifstofur	N	0101	86,5		3,3		83,2				187,1	74,4	51,8		
Athugasemdir																	
Sameignir sumra																	
Eignarhald																	
	Eignar-hald	Notkun texti	Birt flatarmál m²	Skiptarúmmál Séreign m³	Séreign og sameign m³												
	0101	Skrifstofur	138,3	370,494	370,494												
		Alls	138,3	370,494	370,494												

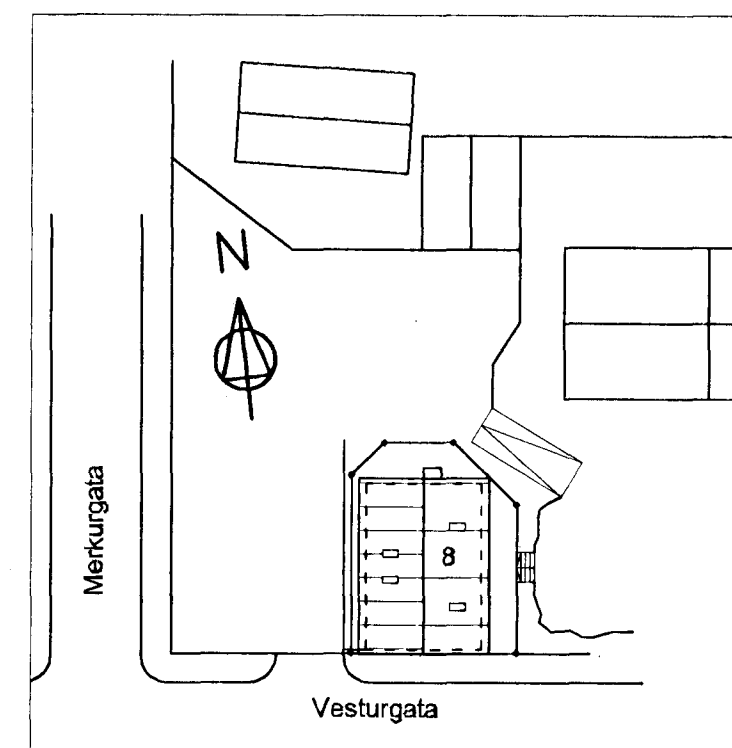

Afstöðumynd 1/500xp

Vesturgata 8
 Hafnarfjörður
 Grunnmyndir
 Afstöðumynd, skráningart.

Hannað / teiknað: ff Verknúmer: 101
 Mælikvarði: 1/100 Dagsetning: 25.02.04

Teikn.nr. **101**

Aðalhönnuður:
 Friðrik Friðriksson arkitekt Fal. Kt: 211256-4519

Studio f
 Keilduhvammur 6, 220 Hafnarfjörður
 Kt: 430707-1670 Sími: 864 96 10 Netfang: studiof@islandia.is