
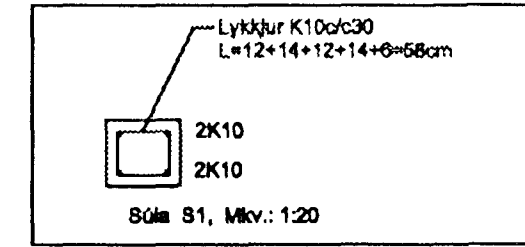


Grunnmynd 1.hæðar mkv.:1:50  
Veggir 1.hæðar og plata yfir 1.hæð.

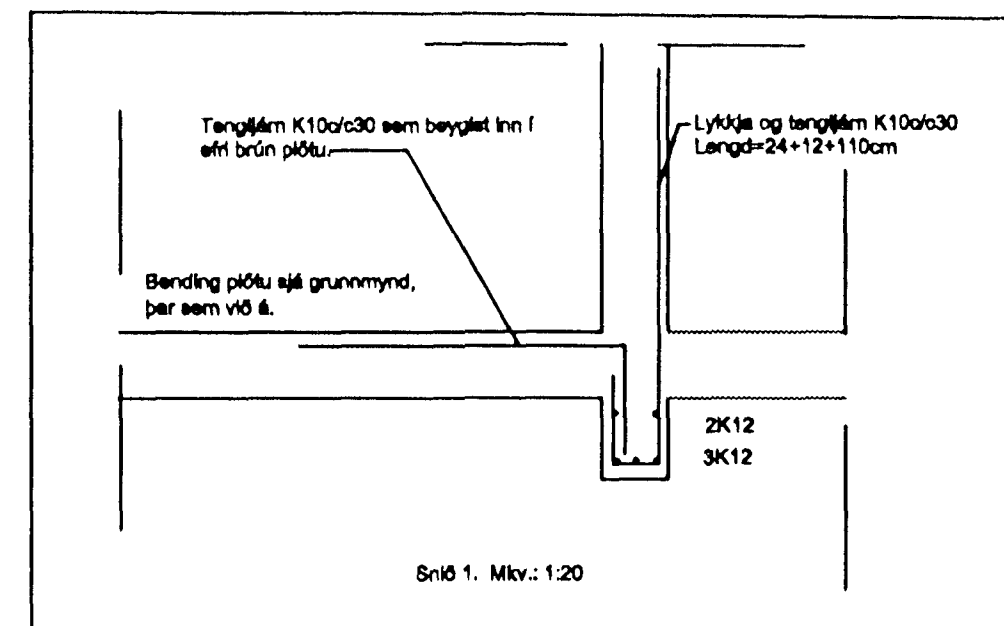


**JÁRNABENDING ÚTVEGGJA:**  
Járn mín >5 cm frá útvegg.  
Lárétt: K10c/c 20cm  
Lóðrétt: K10c/c 30cm

**STEYPUSTYRKARSTÁL:**  
KS 40 suðuhæft stál. Mál á lykkjum eru utanmál.  
Ekki má skæyta meira en þriðja hvert járn í sama sniði.  
Upp með, undir og yfir öll op og í endaveggi skal setja 2K10 og skulu þessi járn ná mín 70cm út fyrir brún opans þar sem því verður við komið. Bitarjárnabending bita skulu ná mín 10cm inn á vegg í eða sæti.  
Plata skal fá mín 10cm sæti.

**JÁRNABENDING MILLIVEGGJA:**  
Járn bendist í miðjan vegg, nema annað sé sýnt á teikningum, svo sem engin járn í milliveggjum.  
Lárétt: K10c/c 30cm  
Lóðrétt: K10c/c 30cm

**STEYPA:**  
Öll steypa skal uppfylla kröfur ÍST-14 svo og eftirfarandi:  
Fjarlægðarstuðull lofts < 0,25 mm  
Loftinnihald: 5-6 %  
Vatna/Sementistala 0,45-0,50  
Styrkleiki steypu > S250  
Sementsmagn: > 300kg/m<sup>3</sup>  
Sjá enn fremur ákvæði verkdýsingar.  
Styrkleiki steypu sökkiveggja er S200.  
Sementsmagn: > 250kg/m<sup>3</sup>.

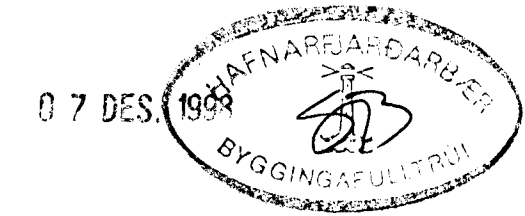

STADUR:	VESTURHOLT 11, 220 HAFNARFIRÐI.	BLAÐ NR:	1-03
SKYRING:	VEGGIR 1. HÆÐAR OG PLATA YFIR 1. HÆÐ.	KVARDI:	1:50, 1:20
REKUR:	Sigurbj. Hall.	TEIKN:	Sigurbj. Hall.
DAGS:	11/2 1998	VERK NR:	Vesth 11
SAMP:	<i>Sigurbj. Hall.</i>		

BR.	BR. DAGS	EDLI BREYTINGA	SIGN.