


VESTURHOLT 11, EFRI HÆÐ
OFNATAFLA $\Delta T=40^{\circ}C$

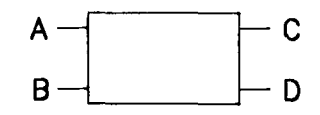

Ofn nr.	heiti herbergis	reikn. varmatap kcal/h	mesta stærð ofns h x l mm	stútar	ofnloki	valdir ofnar
101	BILGEYMSLA	2100	600 x 1900	C-B	FJVR	
102	GEYMSLA	500	600 x 600	C-B	FJVR	
201	ANDDYRI	620	600 x 800	A-B	FJVR	
202	ELDHÚS	1130	600 x 1400	C-B	RA2000	
203	ÞVOTTAH.	620	600 x 500	A-D	FJVR	
204	HERBERGI	980	600 x 1200	C-B	RA2000	
205	HERBERGI	1170	600 x 1200	A-D	RA2000	
206	BADHERBERGI	670	600 x 600	E-F	FJVR	
207	HERBERGI	980	600 x 1200	C-B	RA2000	
208	STOFA	1300	600 x 1200	C-D	RA2000	
209	STOFA	920	400 x 1800	A-D	RA2000	
210	STOFA	920	400 x 1800	C-B	RA2000	


SAMTALS: 11840 Valda ofna skal bera undir hönnuð áður en smíði hefst

HITA- OG NEYSLUVATNSLAGNIR
FRÁRENNISLAGNIR
GRUNNMYND EFRI HÆÐAR
MKV. 1:50

Br. nr.	Dags.	Af.	Breyting
(A)			
(B)			
(C)			
(D)			



ARMÓLI 36, 108 REYKJAVÍK, SÍMI 568-8866, FAX 568-8878
Þorsteinn Friðþjófsson, Magnús Þ. Guðmundsson,
byggingateknifræðingur, innanhússarkitekt.
Kt. 211055-5299 Kt. 240654-5559

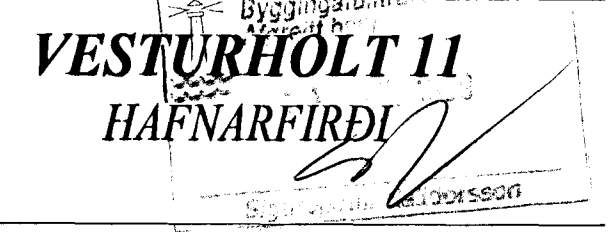

Teikningarheiti: GRUNNMYND EFRI HÆÐAR
HITA- OG NEYSLUVATNSLAGNIR

Dags. 27.05.1999 Kvarði 1:50
Hannað ÞF Teiknað VOJ Samp.
Verknr. 99-817 Teikn.nr. 802 Breyt.nr.