



VESTURHOLT 11 HAFNARFIRÐI

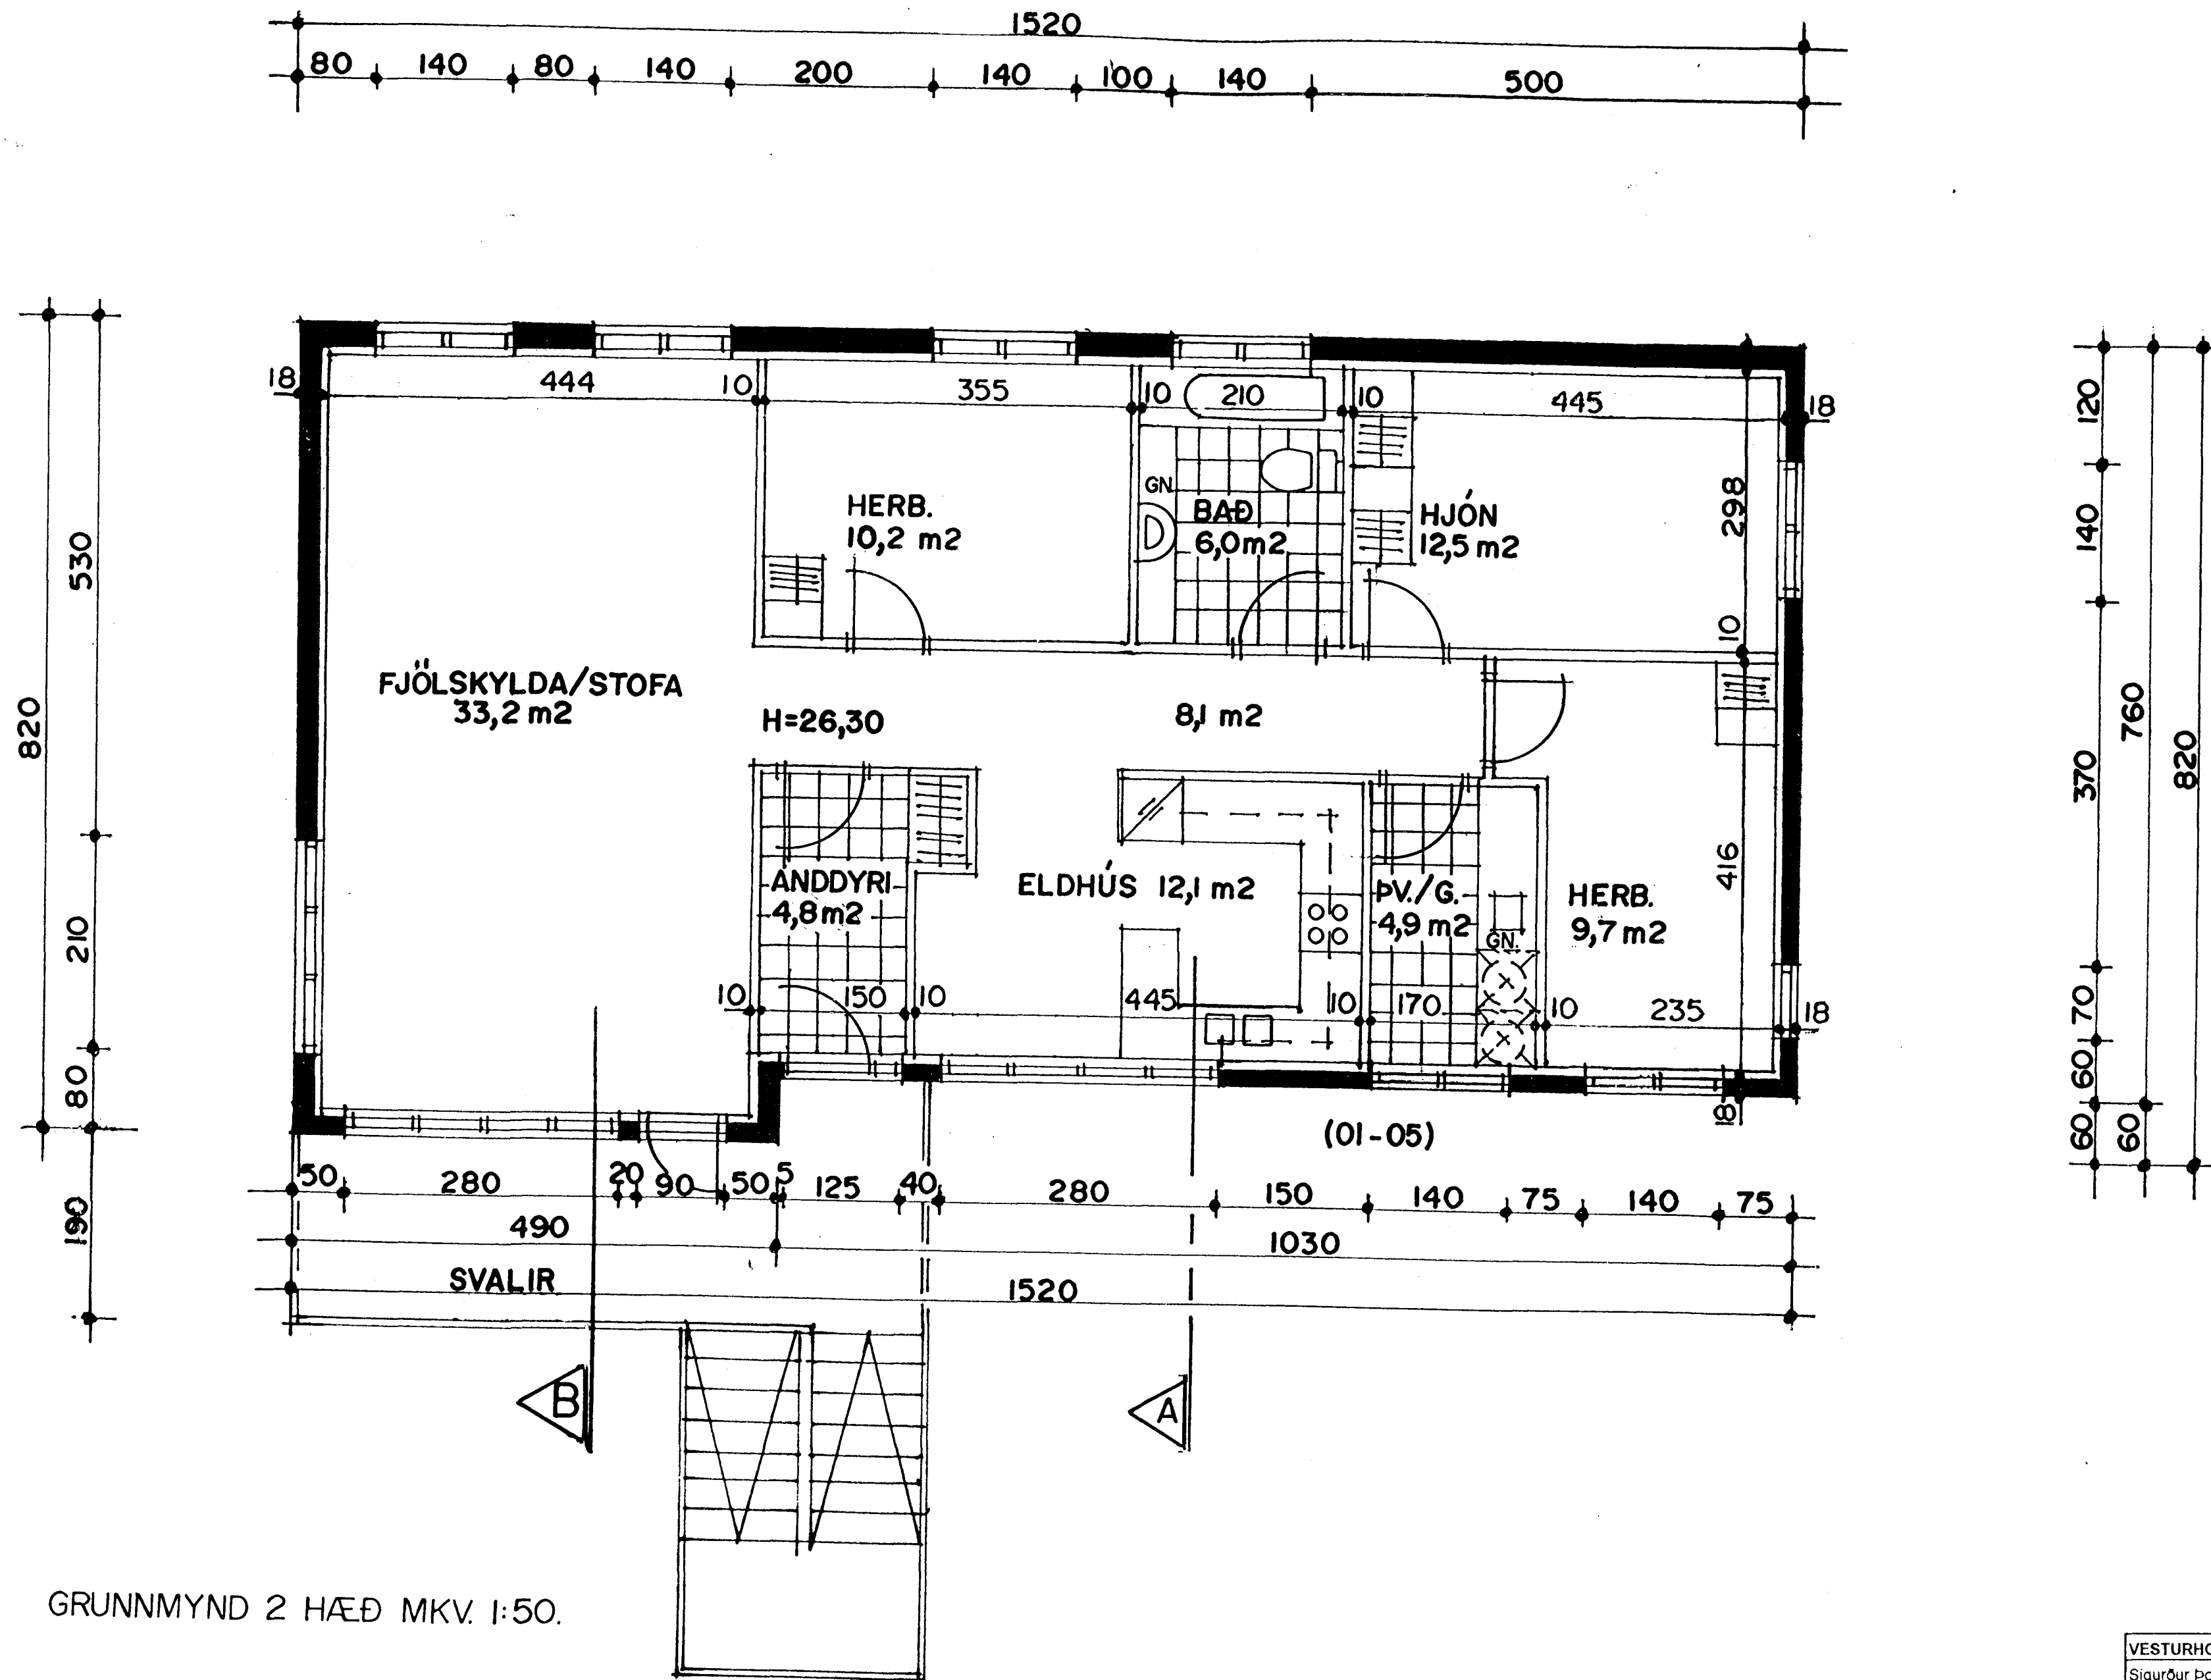

GRUNNMYND 2 HÆÐ MKV. 1:50.

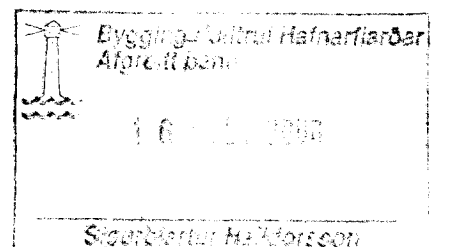

VESTURHOLT 11 HAFNARFIRÐI	
Sigurður Þorvaldsson byggingafræðingur bfl. Teiknistofan Strandgötu 11 220 Hafnarfirði.	
(Kt. 141250-4189) Sími 5651510. fax. 5651299. Netfang: teiknistofan@islandia.is	
Skýringar:	Séruppdráttur
Teikning:	Grunnmynd 2 hæð.
Mælikvarði:	1:50.
Undirskrift:	<i>3/2 2000</i> <i>MP</i>
Blað nr.:	2 / 5
Dagssetning:	02.02.1999.
Breytt:	