
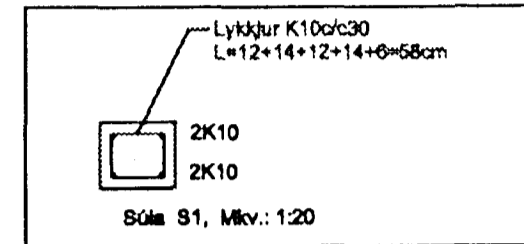


Grunnmynd 1.hæðar mkv.:1:50
Veggir 1.hæðar og plata yfir 1.hæð.

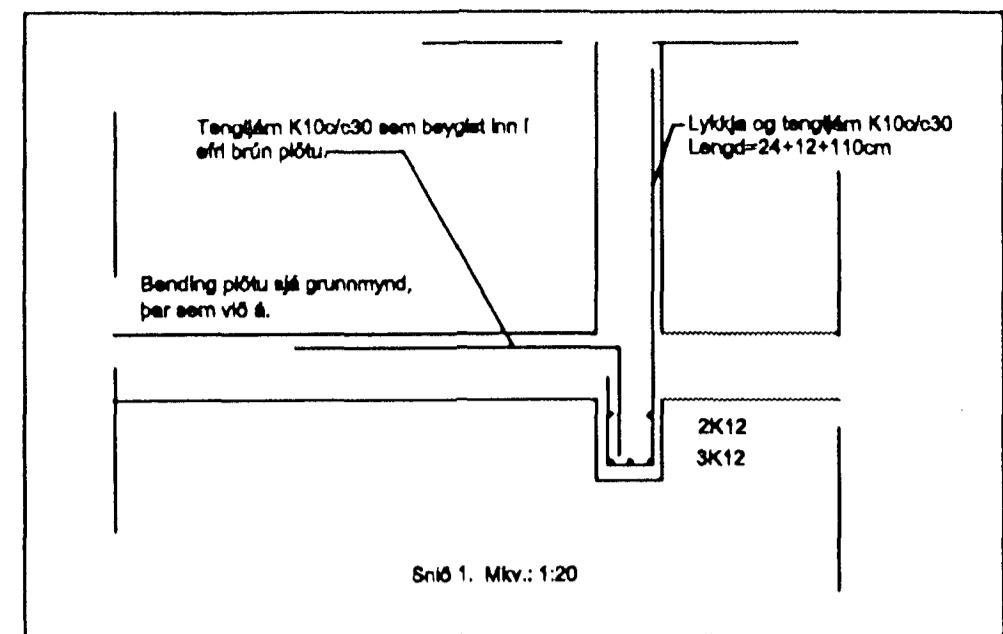

JÁRNABENDING ÚTVEGGJA:
Járn min < >5 cm frá útvegg.
Lárétt : K10c/c 20cm
Lóðrétt:K10c/c 30cm

STEYPUSTYRKARSTÁL:
KS 40 suðuhæft stál. Mál á lykkjum eru utanmál.
Ekki má skeyta meira en þriðja hvert járn í sama sniði.
Upp með, undir og yfir öll op og í endavæggi skal setja 2K10 og skulu þessi járn ná min 70cm út fyrir brún opsins þar sem því verður við komið. Bitar=járnabending bita skulu ná min 10cm inn á veggj eða sæti.
Plata skal fá min 10cm sæti.

JÁRNABENDING MILLIVEGGJA:
Járn bendist í miðjan vegg, nema annað sé sýnt á teikningum, svo sem engin járn í milliveggjum.
Lárétt : K10c/c 30cm
Lóðrétt:K10c/c 30cm

STEYPA:
Öll steypa skal uppfylla kröfur ÍST-14 svo og eftirfarandi:
Fjarlægðarstuðull lofts < 0,25 mm
Loftinnihald: 5-8 %
Vatna/Sementtala 0,45-0,50
Styrkleiki steypu > S250
Sementsmagn:>300kg/m3
Sjá enn fremur ákvæði verkfýsingar.
Styrkleiki steypu sökkulveggja er S200.
Sementsmagn:>250kg/m3.



STADUR:	VESTURHOLT 11, 220 HAFNARFIRÐI.	BLAÐNR:	1-03
SKÝRING:	VEGGIR 1. HÆÐAR OG PLATA YFIR 1. HÆÐ.	KVÆÐI:	1:50, 1:20
REIKN:		REIKN:	Sigurbj. Hall.
TEIKN:		TEIKN:	Sigurbj. Hall.
DAGS:		DAGS:	12.12.18
SAMP:		VERKFR:	Vesth 11