


SJÁ SÉRMYND AF TENGIRIND

HITAV. ø15
NEYSLUV. ø25

HITAV. ø15
NEYSLUV. ø25

HITAV. ø10
NEYSLUV. ø25

GÖLFHITI
ø20PP EDA PB
c/c 150-200

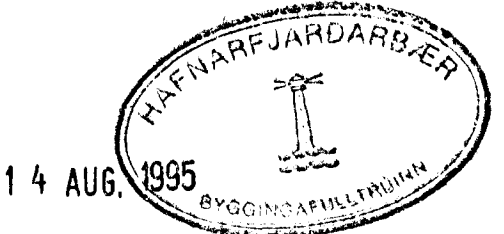

ALLAR ÓNEFNDAR PÍPUR Í NEYSLUVATNSLÖGN ERU ø15 mm
ALLAR ÓNEFNDAR PÍPUR Í HITAKERFI ERU ø10 mm
BRÝSTIJAFNARI OG SLAUFULOKEI AF GERÐINNI AVD ø15 EDA SMBÆRIL.

- Ø ÖRYGGISLOKI
- H HITAMÆLIR
- P BRÝSTIMÆLIR

ÓSKÝRÐ TÁKN ERU SAMKVÆMT STAÐ!
SETJA SKAL TÆMINGARLOKA Á KERFI SVO TÆMA MEGI LAGNIR

| | | |
|---|------|----------------------|
| VESTURHOLT 12, HAFNARFIRÐI | | VERK NR: 133 |
| VATNS- OG HITALAGNIR RÚMMYND OG SNID | | SKJ NR: 133PR004 |
| LAGNATÆKNI HF. Kenn. 641086-1509 LAUGAVEGI 168 105 REYKJAVÍK Sími: 91-621750 | | KVÆRÐI: 1:20 1:50 |
| NR: | DAGS | TEIKN: AHS |
| BREYTING | AF | DAGS: ÁGÚ.'95 |
| SAMP: <i>[Signature]</i> | | BLAD NR: 04 |

FRÆRENNLI TENGIRIND Mkv. 1:20