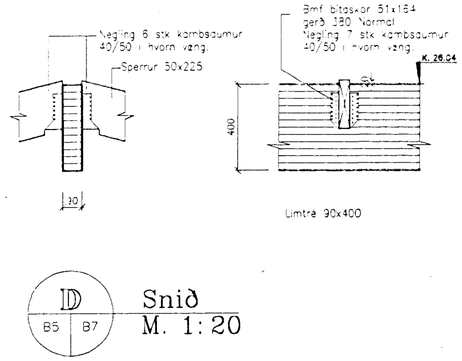

Límtré 90x400

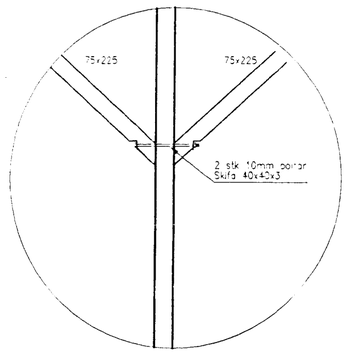

Ð B5 B7 Snið M. 1:20

E B5 B7 Snið M. 1:20

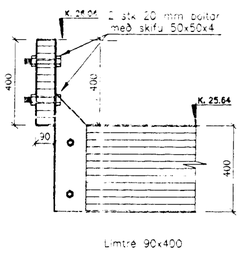

Límtré 90x400

F B5 B7 Snið M. 1:20

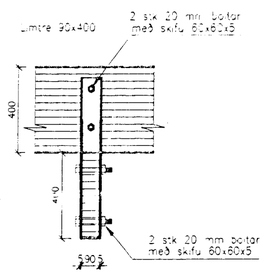

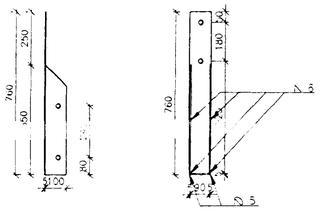

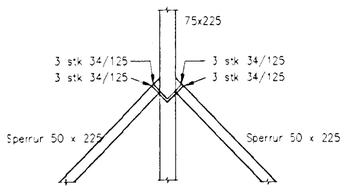

G B5 B7 Snið M. 1:20

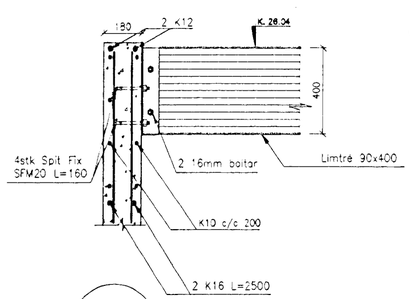

I B5 B7 Snið M. 1:20

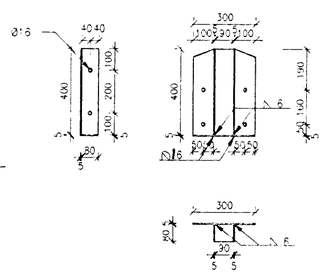

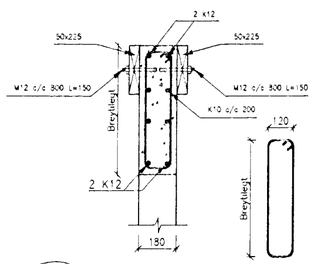

K B5 B7 Snið M. 1:20

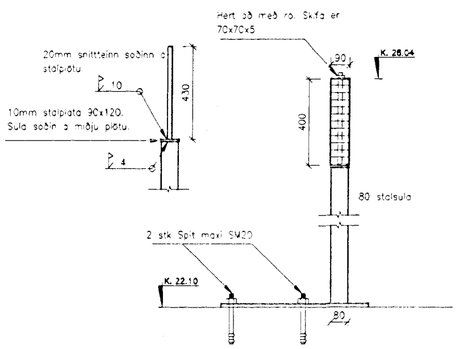

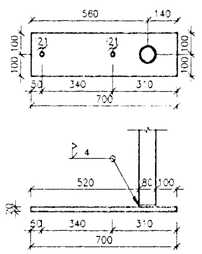

L B5 B7 Snið M. 1:20

0 0,4 1,0 1,5 2 m

M. 1:20

HAFNARFJARÐARBÆR
14 AUG 1995
BYGGINGAFULLTRÚINN

Verkfræðistofa Erlendar Birgissonar
Laugaveg 168 *105 Reykjavík
Sími/Fax 616461 . 985-35991
Ráðgefandi verkfræðiþjónusta

Samp.

Breytt. 10.8.95, snið í, festing v.3 steypu tnaksnið

Verk: Vesturholt 12, Hafnafirði

Heiti: Snið í þak og veggi

H.E.B
T. J.R
M. 1:20
D. Nóv. '94

B 7