

TENGING NEYSLUVATNSLAGNA

GRUNNMÝND NEYSLUVATNSLAGNA 1. HÆÐ 1:50


BR: DAGS: EDLI BR: SIGN:

VESTURHOLT 13
HAFNARFIRÐI

GRUNNMÝND - NEYSLUVATNSLAGNA
1. HÆÐAR


NEYSLUVATNSLAGNIR ERU PEX 15*2,5 Í DRÁTTARRÖRUM 25/20
EINGÖNGU SKAL NOTA LAGNAEFNI VIÐURKENNT AF RANNSÓKNARSTOFNUN BYGGINGARÍÐNADARINS LAGNR, TENGIDÓSIR OG DEILIGRINDUR SKULU VERA FRÁ SAMÁ FRAMLEIDANDA OG PASSA SAMAN SETJA SKAL FESTINGA Á LAGNIR C/C 150 SM VIÐ BEYGJUR SKAL SETJA ÞRÍJAR FESTINGAR.
BEYGJURADÍUS SKAL ÁVALLT VERA STÆRRI EN 5* YTRA ÞVERMÁL PÍPNA

ÞRÝSTIÞRÓFUN Á PLASTLÖGNUM SKIPTIST Í TVÆR LOTUR FYRRI LOTA ER FRAMKVÆMD Í EINA KLUKKUSTUND OG ER ÞRÝSINGUR 15 BAR FYRIR NEYSLUVATN SEINNI LOTAN ER GERÐ Í BEINU FRAMHALDI AF FYRRI LOTU OG SAMI ÞRÝSINGUR NOTADUR SEINNI LOTA SKAL STANDA Í TVO TÍMA FÝLLA SKAL ÚT ÞRÓFUNARBLAÐ SEM SÝNIR NIÐURSTÖÐUR ÞRÓFUNAR

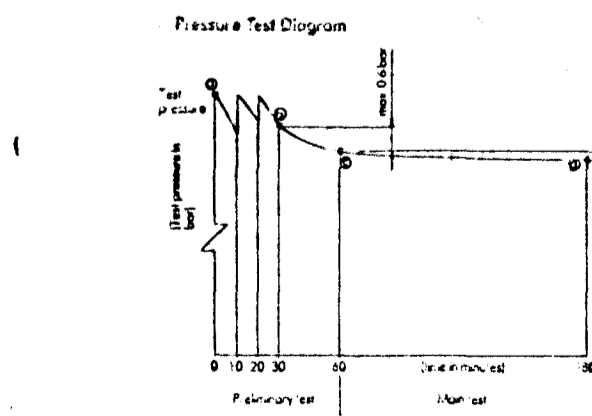

Pressure Test Diagram

MKV 1:50
DAGS. MARS '98
VERK NR. 9802
TEIKN NR. 2-03
HANNAD
TEIKNAD GK
YFIRFARIÐ

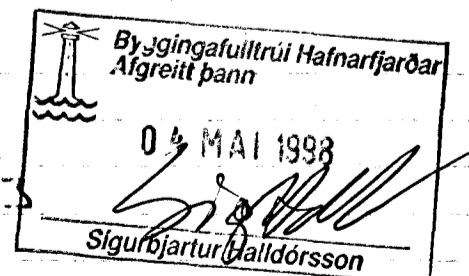

TÆKNIPJÓNUSTA
SIGURDAR ÞORLEIFSSONAR ehf

STRANDGÖTU 11 - 220 HAFNARFJÖRÐUR - Sími 555 4255 - FAX 565 2875