


HLUTAMYND ÞAKANTUR MKV. 1:5.

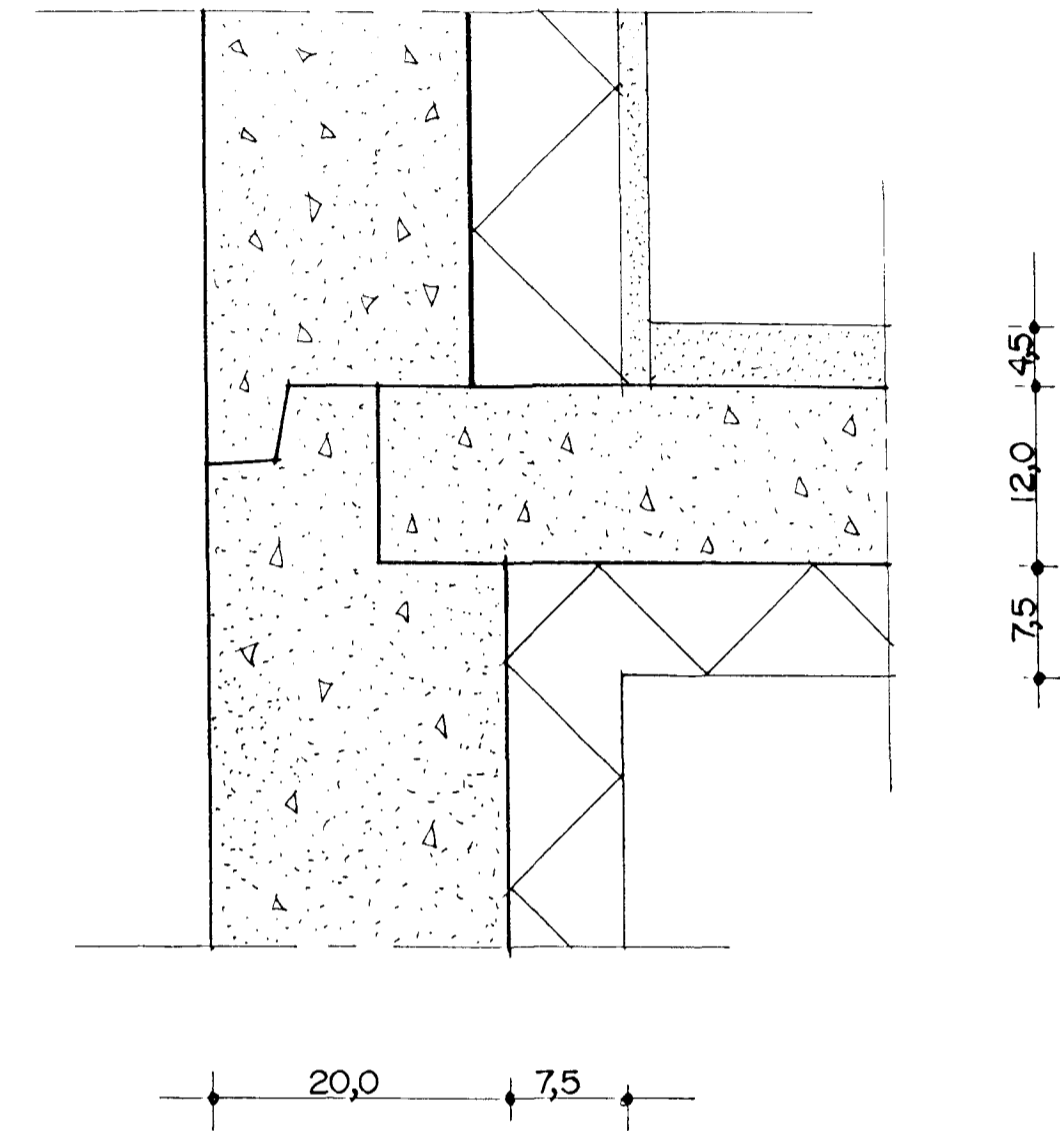

HLUTAMYND MKV. 1:5.

Þak:


- Þakjárn.
- Þakpappi.
- Klæðning 25*150 mm. borðviður.
- Tímursperrur 50*225 mm.
- Ø32 mm. Loftræsti rör, 2 stk. Per sperrubil.
- Vindpappi (20 PAM).
- Þakeinangrun 200 mm. (þakull).
- Rakasperra (500 PAM).
- Raflagnagrind (2*34*45 mm. fura)
- 13 mm. Gifsplötuklæðning.

Þakkantur:

- Rennujárn c/c 600 mm.
- 100 mm. Plastrenna.
- Flasning.
- Panilklæðning 12*110 mm. framan á kant.
- 20*50 mm. Þakniðurfall. Sjá lagnateikningu.

Veggur:

- 180 mm. Steyptur veggur.
- 100 mm. Plasteinangrun.
- 20 mm. múrhúð.

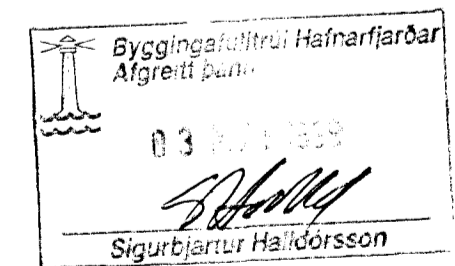

| | |
|---|---------------|
| VESTURHOLT 13 HAFNARFIRÐI | |
| Sigurður Þorvarðarson byggingafræðingur bfi. Teiknistofan Strandgötu 11 220 Hafnarfirði. (Kt. 141250-4189) Sími 5651510. fax. 5651299. Netfang: teiknistofan@islandia.is | |
| Skýringar: | Séruppdráttur |
| Teikning: | Hlutamyndir |
| Mælikvarði: | 1:5. |
| Undirskrift: | |
| Blað nr: | 4 / 5 |
| Dagsetning: | 06.04.1999. |
| Breytt: | |