


TENGIN NEYSLUVATNSLAGNA

GRUNNMÝND NEYSLUVATNSLAGNA 1. HÆÐ 1:50

NEYSLUVATNSLAGNIR ERU PEX 15*2,5 Í ÍDRÁTTARRÖRUM 25/20
 EINGÖNGU SKAL NOTA LAGNAEFNI VIÐURKENNT AF RANNSÓKNARSTOFNUN BYGGINGARÍÐNADARINS LAGNR, TENGIDÓSIR OG DEILIGRINDUR SKULU VERA FRÁ SAMA FRAMLEIDANDA OG PASSA SAMAN SETJA SKAL FESTINGA Á LAGNIR C/C 150 SM VIÐ BEYGJUR SKAL SETJA ÞRÍJÁR FESTINGAR. BEYGJURRÁDIUS SKAL ÁVALLT VERA STÆRRI EN 5* YTRA ÞVERMÁL PÍPNA

ÞRÝSTIPRÓFUN Á PLASTLÖGNUM SKIPTIST Í TVÆR LOTUR FYRRI LOTA ER FRAMKVÆMD Í EINA KLUKKUSTUND OG ER ÞRÝSINGUR 15 BAR FYRIR NEYSLUVATN SEINNI LOTAN ER GERD Í BEINU FRAMHALDI AF FYRRI LOTU OG SAMI ÞRÝSINGUR NOTADUR SEINNI LOTA SKAL STANDA Í TVO TÍMA Fylla skal út prófunarblað sem sýnir niðurstöður prófunar

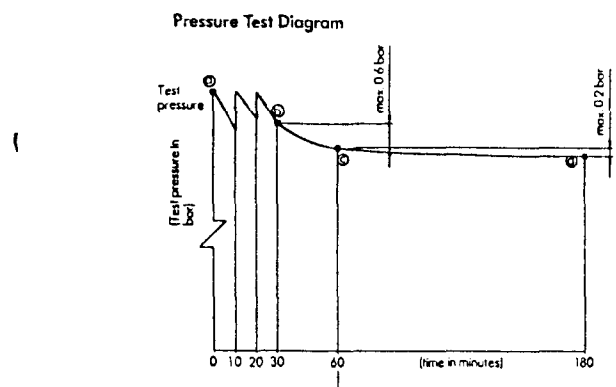

DI	ARKIL 99	BADHERB. BK.	GK
BR:	DAGS.	EDLI BR.	SIGN.

VESTURHOLT 13
 HAFNARFIRÐI

GRUNNMÝND - NEYSLUVATNSLAGNA
 1. HÆÐAR

MKV 1:50
 DAGS. MARS '98
 VERK NR. 9802
 TEIKN NR. 2-03
 HANNAD
 TEIKNAD GK
 YFIRFARIÐ

Byggingafræðingur
 Afgreitt Dæmi
 28 APR 1998
 Sigurðar Pórfreðsson

ISP TÆKNIPJÓNUSTA
 SIGURDAR ÞORLEIFSSONAR ehf
 STRANDGÖTU 11 - 220 HAFNARFJÓRÐUR - Sími 555 4255 - FAX 565 2875