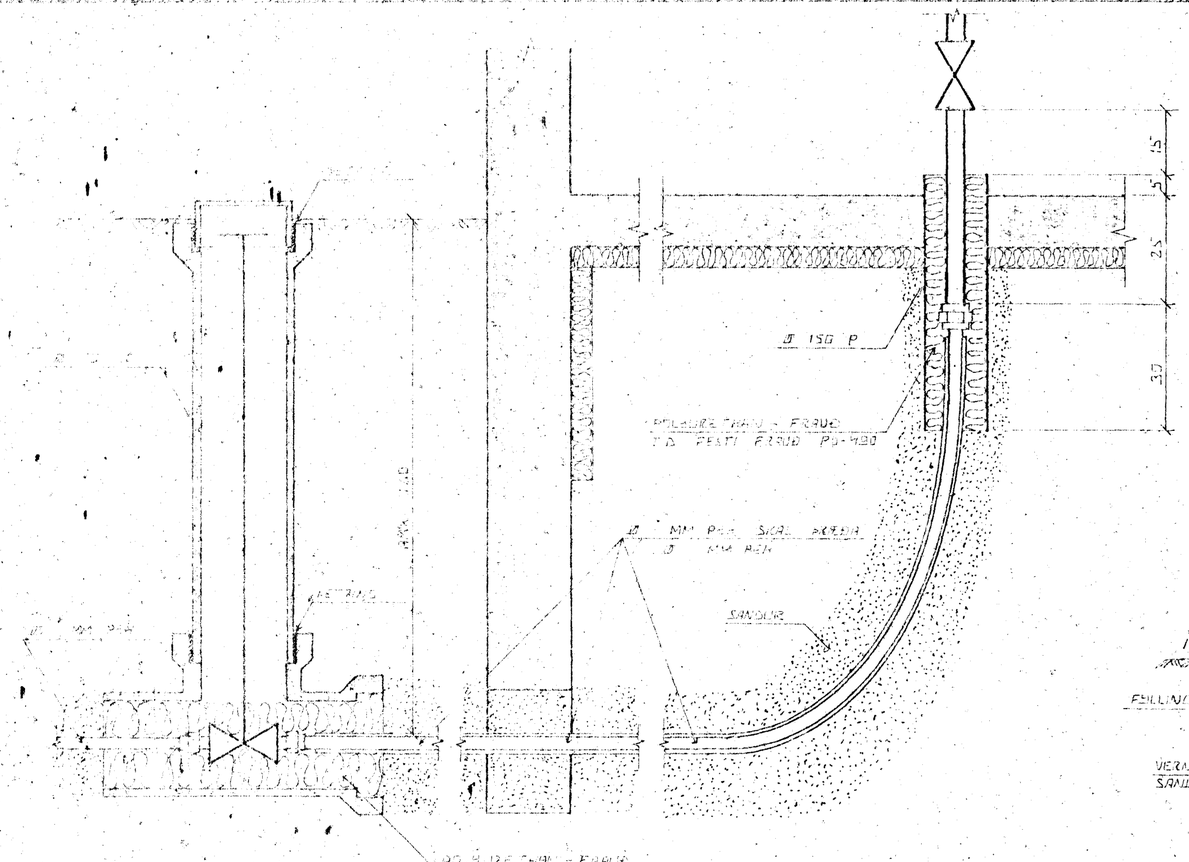

INNTAK VATNSVEITU

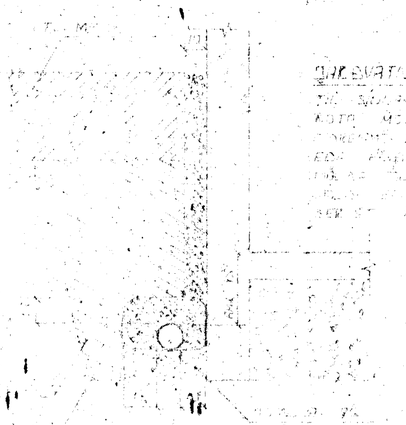

ÚRGANGSVATNSLAGNIR

ÚTGRÖFTUR

ÚTGRÖFTUR FYRIR LEIÐSLUM SKAL EKKI VERA DÝPRI EN BOTN UNDIRSTÖÐA EF NAUÐSYNLEGT ER AÐ LEGGJA LEIÐSLUR DÝPRA EN UNDIR-STÖÐUR VERÐUR AÐ LEGGJA LEIÐSLUNA NÆÐ LANGT FRÁ UNDIRSTÖÐUM, AÐ ÁSETTA NEÐRA SÉ DRUGG HLUTFALL MILLI DÝPTAR OG FJARLÆGÐAR SKAL EKKI VERA MEIRA EN 1:2.

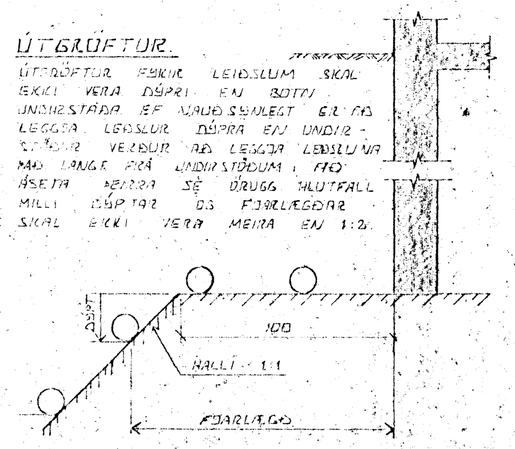

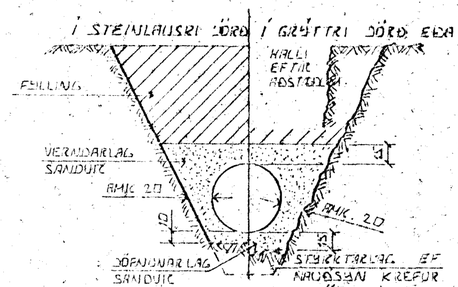

LEIÐSLUSKURÐIR PLASTRÖRA

BURÐARGETA PLASTRÖRA TIL AÐ STANDAST VÖTLÁS OG ÞUNGAS AF JARÐLAGINU SEM OFAN LEIÐSLUNNI LIGGUR RÆÐST EINGÖNGU AF HVAÐ VEL SANDUR ER ÞJAPPAÐUR KRINGUM RÖRIN. ÞESS VEGNA SKAL VANDA MEÐG ÞJÖPPUN ÞAR SEM HÆTTA ER Á UMFERÐARÍLAGI.

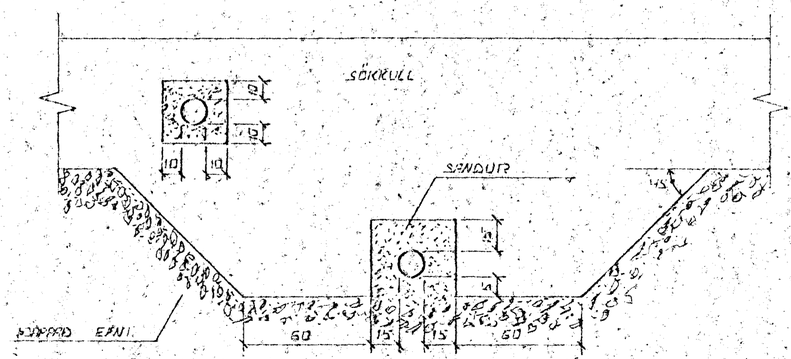

FRÁGANGUR LAGNA UNDIR OG Í SÖKKULVEGG.

GRAFIÐ SKAL FYRIR LÖGNUM UNDIR SÖKKLUM OG AÐ EN ÞEIR ERU STEYPTIR.

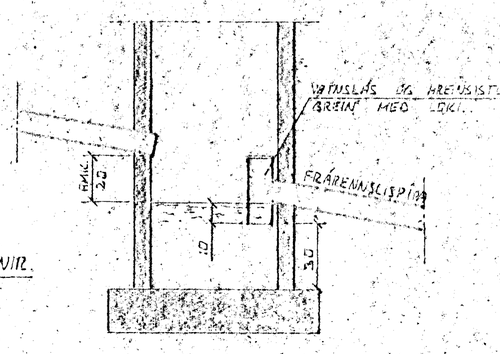

TÁKN FYRIR GRUNNLAGNIR

SKOLPLÖGN

REGNVATNSLÖGN

REGNVATNSLÖGN + SKÓLPVATNSLÖGN

JARÐVATNSLÖGN

SAFNBRUNNUR

BRUNNUR FYRIR JARÐVATN OG REGNVATN. FRÁRENNSLISPÍPA SKAL VERA MIN. 150 CM FRÁ YFIRBORÐI JARÐVEGS.

Byggingafulltrúi Hafnarfjarðar
Afgreitt þann
25 MARS 1998
Sigurbjartur Halldórsson

BR.NR.	DAGS	EÐLI BREYTINGAR	SIGN.

VESTURHOLT 13 HAFNARFIRÐI

ALMENNAR SKÝRINGAR . FRÁRENNSLISLAGNIR OG INNTAK VATNSVEITU.

DAGS	MARS '98
TEIKNAÐ	
FELLT	
VERK NR.	9802
BLAÐ NR.	2-01

SIGURÐUR ÞORLEIFSSON TÆKNIFRÆÐINGUR F.T.F.I.
STRANDGÖTU 11 HAFNARFIRÐI SÍMI 54151