

# ALMENNT

HÉDIR ERU Í HEDARKERFI KEIJSÁVIKUR.  
 TÁKNAR HED 1400 M Í SNIDMYND  
 TÁKNAR HED Á PLÖTU 1400 M Í GRUNNMÝND  
 JÁRNASTERDIR ERU Í MM.  
 TIMBURÞVERMÁL ERU Í MM.  
 ÖNNUR ÖNEFND MÁL ERU Í CM.  
 MERKIR AD ÞYKKT PLÖTU (VEGGJAK) ER 16 CM.  
 Á GRUNNMÝNDUM AF PLÖTUM ER SNIDID  
 TEKID UNDIR ÞEIRRI PLÖTU SEM SÝNA Á

PP. 16

TÁKNAR STEYPUKIL

# STEINSTEYPA.

SKOTPOLSFLOKKUR STEYPU:

| BYGGINGARHLUTAK  | SKOTPOLSFLOKKUR | FRAMKV. FLOKKUR |
|------------------|-----------------|-----------------|
|                  | S 120           |                 |
|                  | S 160           |                 |
| ALLT BURÐARVIRKI | S 200           | 15              |
|                  | S 250           |                 |

SÍÐA ÍST 10 18  
 SIGMÁL: 6-10 CM  
 LOFTBLENDI Í ALLA STEYPU SKAL BLANDA  
 LOFTBLENDI ÞANNIG AD LOFT-  
 INNIHALD VERDI 3.5-4.5%  
 STEYPUVINNA SJÁ ÍST 10 17

# ÁLAGSFORSENDUR

LEFT ÁLAL Á GRUNN SKV. BYGGINGARREGLUGERÐ  
 GR. 14 B SJÁ EINNIS ALNR.  
 STUJALAG 1.00 KN/M<sup>2</sup>  
 HÖTALAG SKV. ÍST 12 2  
 HÖTALAG GR. 201/M<sup>2</sup>

# JÄRNALÖGN



ALMENN ÁKVÆÐI OG STAÐSETNING SJÁ ÍST 10 16 1.

## GERÐ OG MERKING JÄRNA:

- STÁL MERKT K ER KAMBSTÁL KS 40 MED SKRIDMÖRK  
 ÚP = 4000 KP/CM<sup>2</sup>
- STÁL MERKT R ER SLÉTT STÁL MED SKRIDMÖRK  
 ÚP = 2400 KP/CM<sup>2</sup>
- KAMBJÄRN Í NEDRI BRÚN PLÖTU SYKRI  
 BRÚN VEGGSJAK.
- KAMBJÄRN Í EFRI BRÚN PLÖTU SINNRI  
 BRÚN VEGGSJAK.
- EITT 10 MM KAMBJÄRN L = 600 CM Á HVERJA  
 20 CM Á SVÆÐI SEM PÍLAN NER YFIR.
- ENDI Á KAMBJÄRNI BEINN
- JÄRN BEYGIST SKERTILENGD INN Í ADLIGSJANDI  
 VEGG.
- BEFLUR STEFNU JÄRNA SEM LEGGJAST NEST  
 YFIRBORÐI STEYPU (NEÐST).
- MERKIR AD BIL MILLI JÄRNA SÉ DAFRET  
 Í LÁÐAR ÁTTIR.
- HÉR BEYGIST ANNAD HVERT JÄRN UPP Í  
 EFRI BRÚN PLÖTU.

UM BENDISTÁL ALMENNT SJÁ ÍST 10.1.3.


## TENGING JÄRNAGRINDA

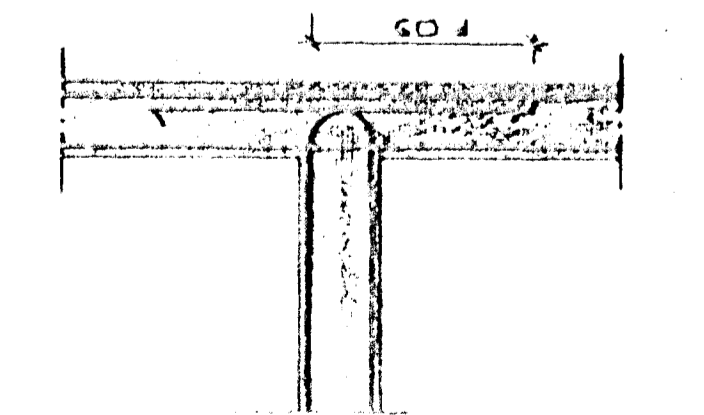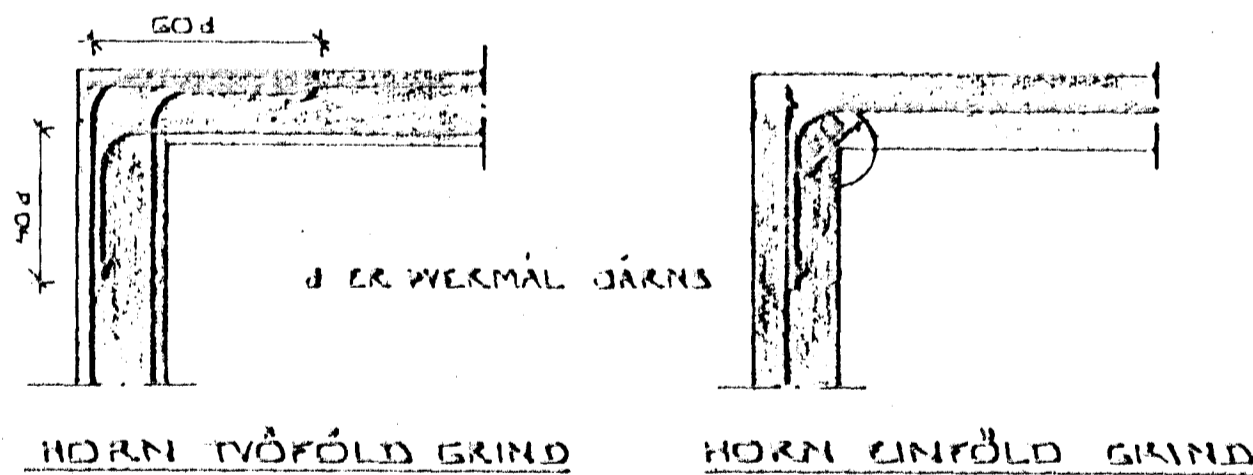

MILLIVEGG TVÖFÖLD GRIND

## BEYGING JÄRNA.

GEJARDIK: ST 37 EDA KS 405

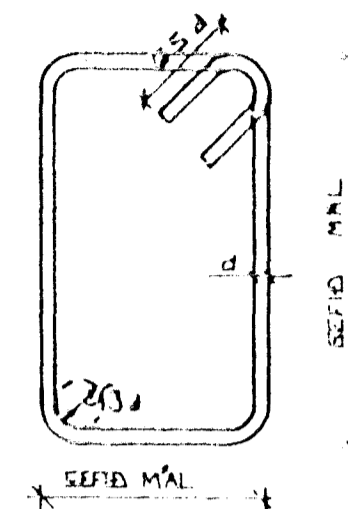

SJÁ EINNIS ÍST 10 16 2


## SKERTILENGD JÄRNA

Í PLÖTUM OG VEGGSJUM SKAL EKKI SKEFTA  
 MEIRA EN FJÓRÐA HVERT JÄRN Í SAMA  
 ÞVERSMÍÐI NEMA ANNAD SÉ SÝNT Á  
 TEIKNINGU.  
 SKV. ÍST 10 16 3 2 SKAL SKERTILENGD  
 VID VÍXILLAGNINGU VEKA 40. d (d = WERMÁL  
 STANGAR)

|                 |    | EDA |    |    |    |    |
|-----------------|----|-----|----|----|----|----|
| ÞVERMÁL STANGAR | MM | 8   | 10 | 12 | 16 | 20 |
| SKERTILENGD     | CM | 32  | 40 | 48 | 64 | 80 |

SJÁ EINNIS ÍST 10 16 3.

SÉ ANNAD EKKI TEKID FRAM KOMI 2K10  
 Í KRINGUM DYKA OG GLUGGA OP ER NÁI  
 50 CM. ÚT FYRIK OPID.

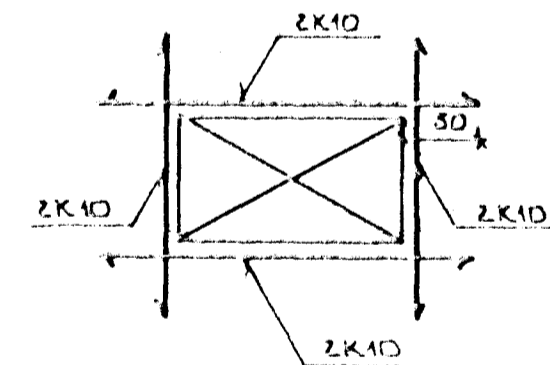

Byggingafulltrúf Hafnarfjarðar  
 Afgreitt þann  
 24 FEB. 1998  
 Sigurbjartur Halldórsson

|                                 |                |               |
|---------------------------------|----------------|---------------|
| BRUK DAGS                       | ÖDLI BREVINGAR | SIGN          |
| VESTURHOLT 13 HAFNARFIRÐI       |                | DAGS FEB 1998 |
| ALMENNAR SKYRINGAR: BURÐARVIRKI |                | PAUNAR 11     |
| MELIKV ERGINN                   |                | 9802          |
| SIGURDUR ÞORLEIFSSON            |                |               |
| STRÁLEGGINGAR                   |                |               |