SNIÐ 1-1
MKV. 1:50

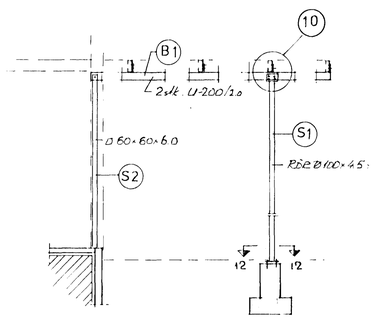

MYND (10)
MKV. 1:10

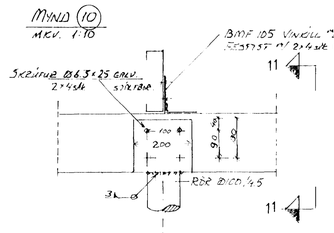

SNIÐ 11-11
MKV. 1:10

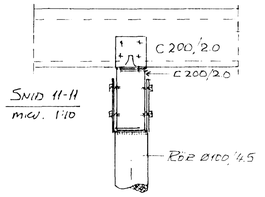

SNIÐ 12-12
MKV. 1:10

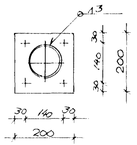

FÓTPLATA PP 10×200×200
GÓT Ø 14 4 stk. – HEITGALV.
BOLTAR UPPÍ Ø12 L=200 4 stk.

SNIÐ 2-2
MKV. 1:10

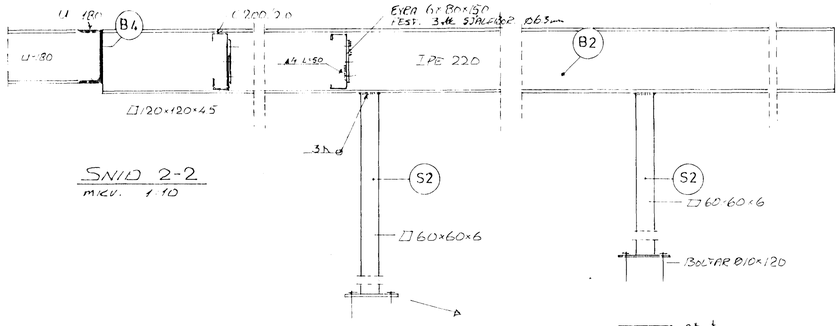

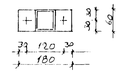

PP 10×60×180
GÓT Ø 11 2 stk.

SNIÐ 3-3
MKV. 1:10

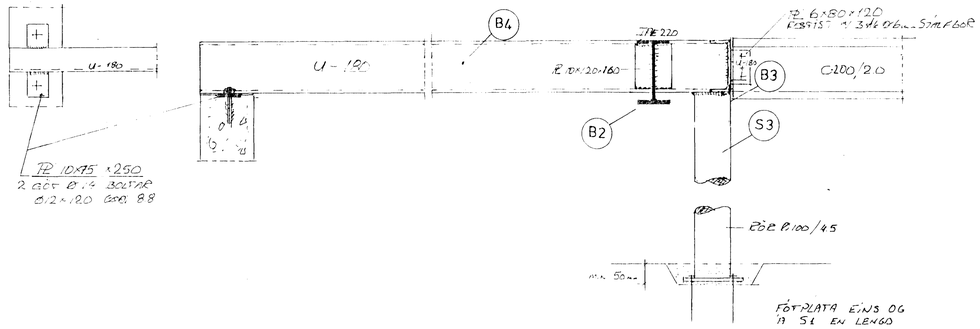

FÓTPLATA EINS OG Á S1 EN LENGD
BOLTA L=100 mm

SNIÐ 4-4
MKV. 1:10

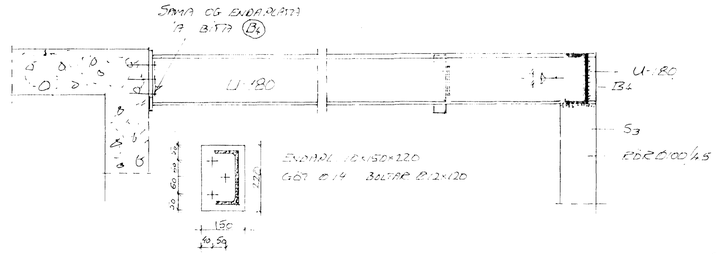

SNIÐ 5-5
MKV. 1:10

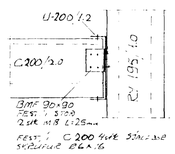

SNIÐ 6-6
MKV. 1:10

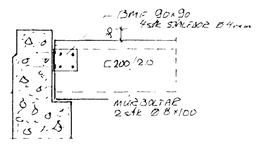

SNIÐ 7-7
MKV. 1:10

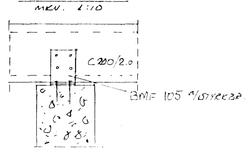

SKÝRINGAR

ÖLL MÁL Í MM
NÁKVÆM MÁL SKULU TEKIN Á BYGGINGARSTAÐ.
SÚLUR S2 KOMA INNÍ VEGGI OG MIÐAST STAÐSETNING BERRA VIÐ BAÐ.
ÖLL STÁL SEM ER UTANDYRA SKAL HEITGALVANHÚÐA MEÐ MIN. 275 gr/m². SAMA Á VIÐ UM FESTINGAR UTANDYRA.
SMÍÐASTÁL INNANDYRA SKAL AMK. GRUNNMÁLA MEÐ RYÐVARNARGRUNN.
ALLAR SUÐULEGAR SUÐUR SKAL SLÍPA.
STÁLGÆÐI PRÓFÍLA ER Fe 430. ANNAÐ STÁL Fe 360.

Byggingafulltrúi Hafnarfjarðar
Afgreitt þann
19 NÓV. 1996
Sigurbjartur Halldórsson

GRUNNMYND MILLIGÓLFS
mkv. 1:50

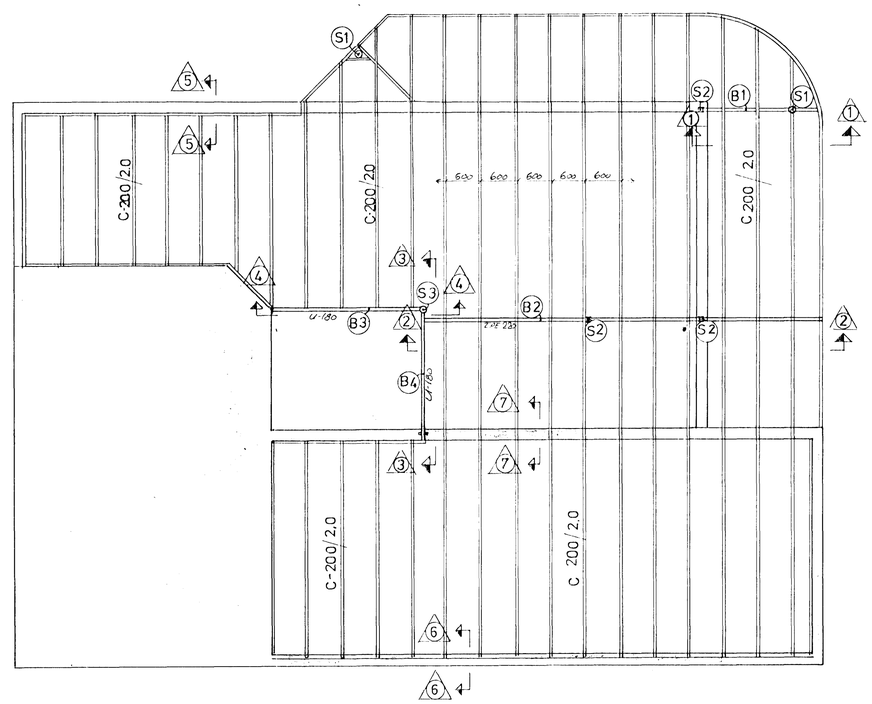

Dags.:	Hann./teikn.	Samþ.:	M.kv.:	Teiknað af:
Feb. 96	HP		1:50	Þórður Þórðarson
	Yfirfarið:			Dalhús 105 R

Heiti: Vesturholt 14 Hafnarf.
MILLIGÓLF – grunnmynd, sniðmyndir

Kemur í stað:	Vikur fyrir:
Nr.: 1067	B3

Tilvísun: | Úteikn.:

Tákn	Fj.	Breyting	Dags/u. skr.