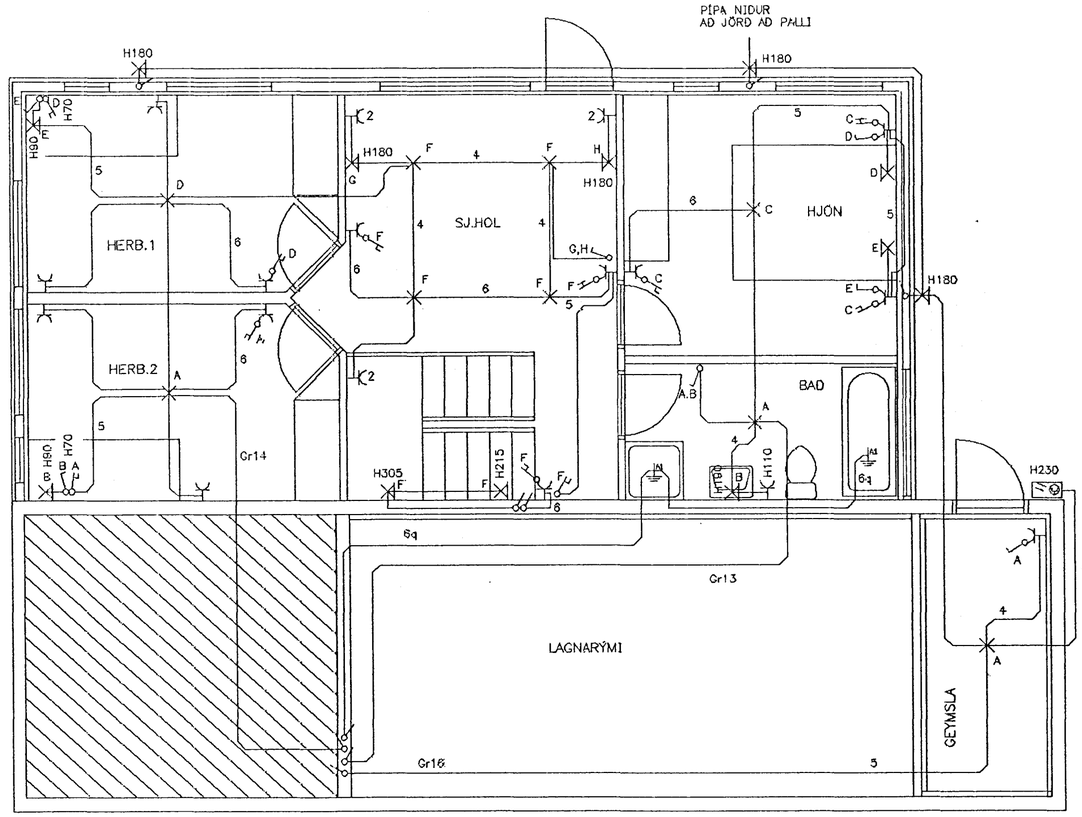

									HANNAÐ	JJ
									TEIKN.	JJ
									YFIRF.	
									SAMÞ.	
									DAGS.	10.03.96
									VERKNR.	93015.
	ÚTG.	DAGS.		TEIKN.	ÁBREYTT	YFIRF.	SAMÞ.		TEIKN. NR.	1.003

umsjá hf
VERKFRÆÐISTOFA
DALSHRAUN 13
220 HAFNARFJÖRÐUR
SÍMI 5655070
FAX 5655071

VESTURHOLT 14, KJALLARI

HAFNARFIRÐI
RAFLAGNIR, LÁGSPENNA

ÚTG.